
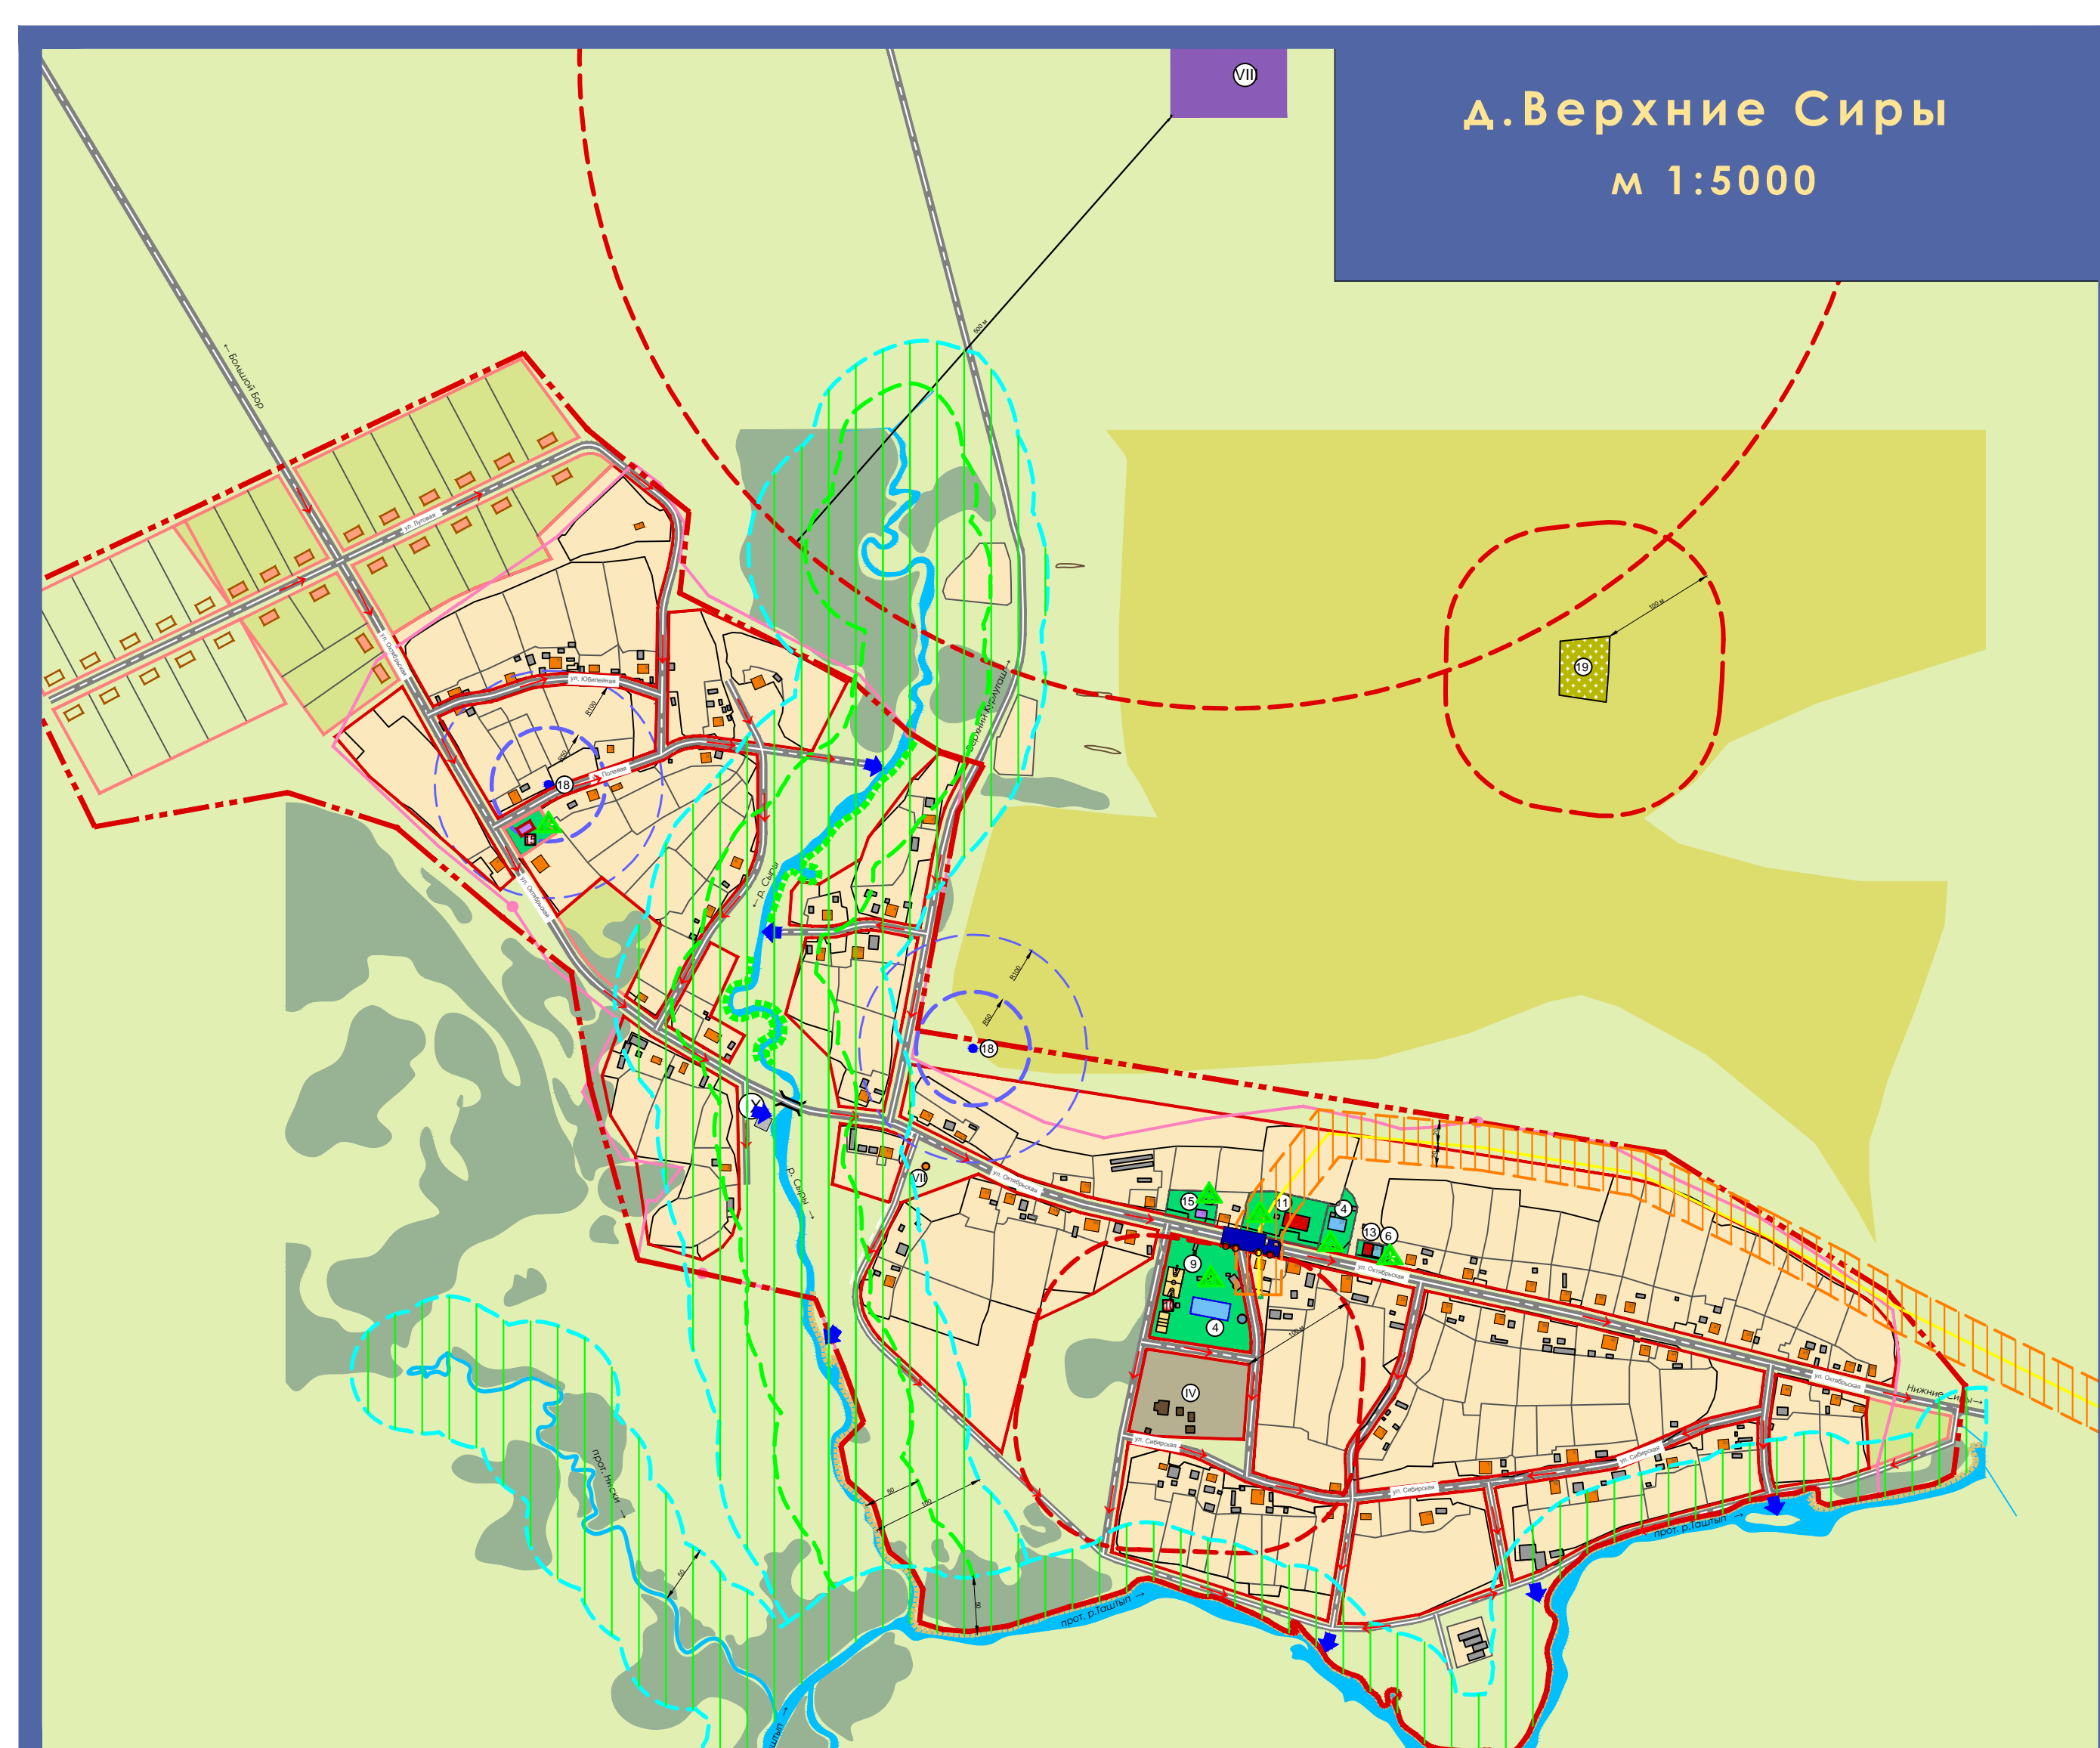
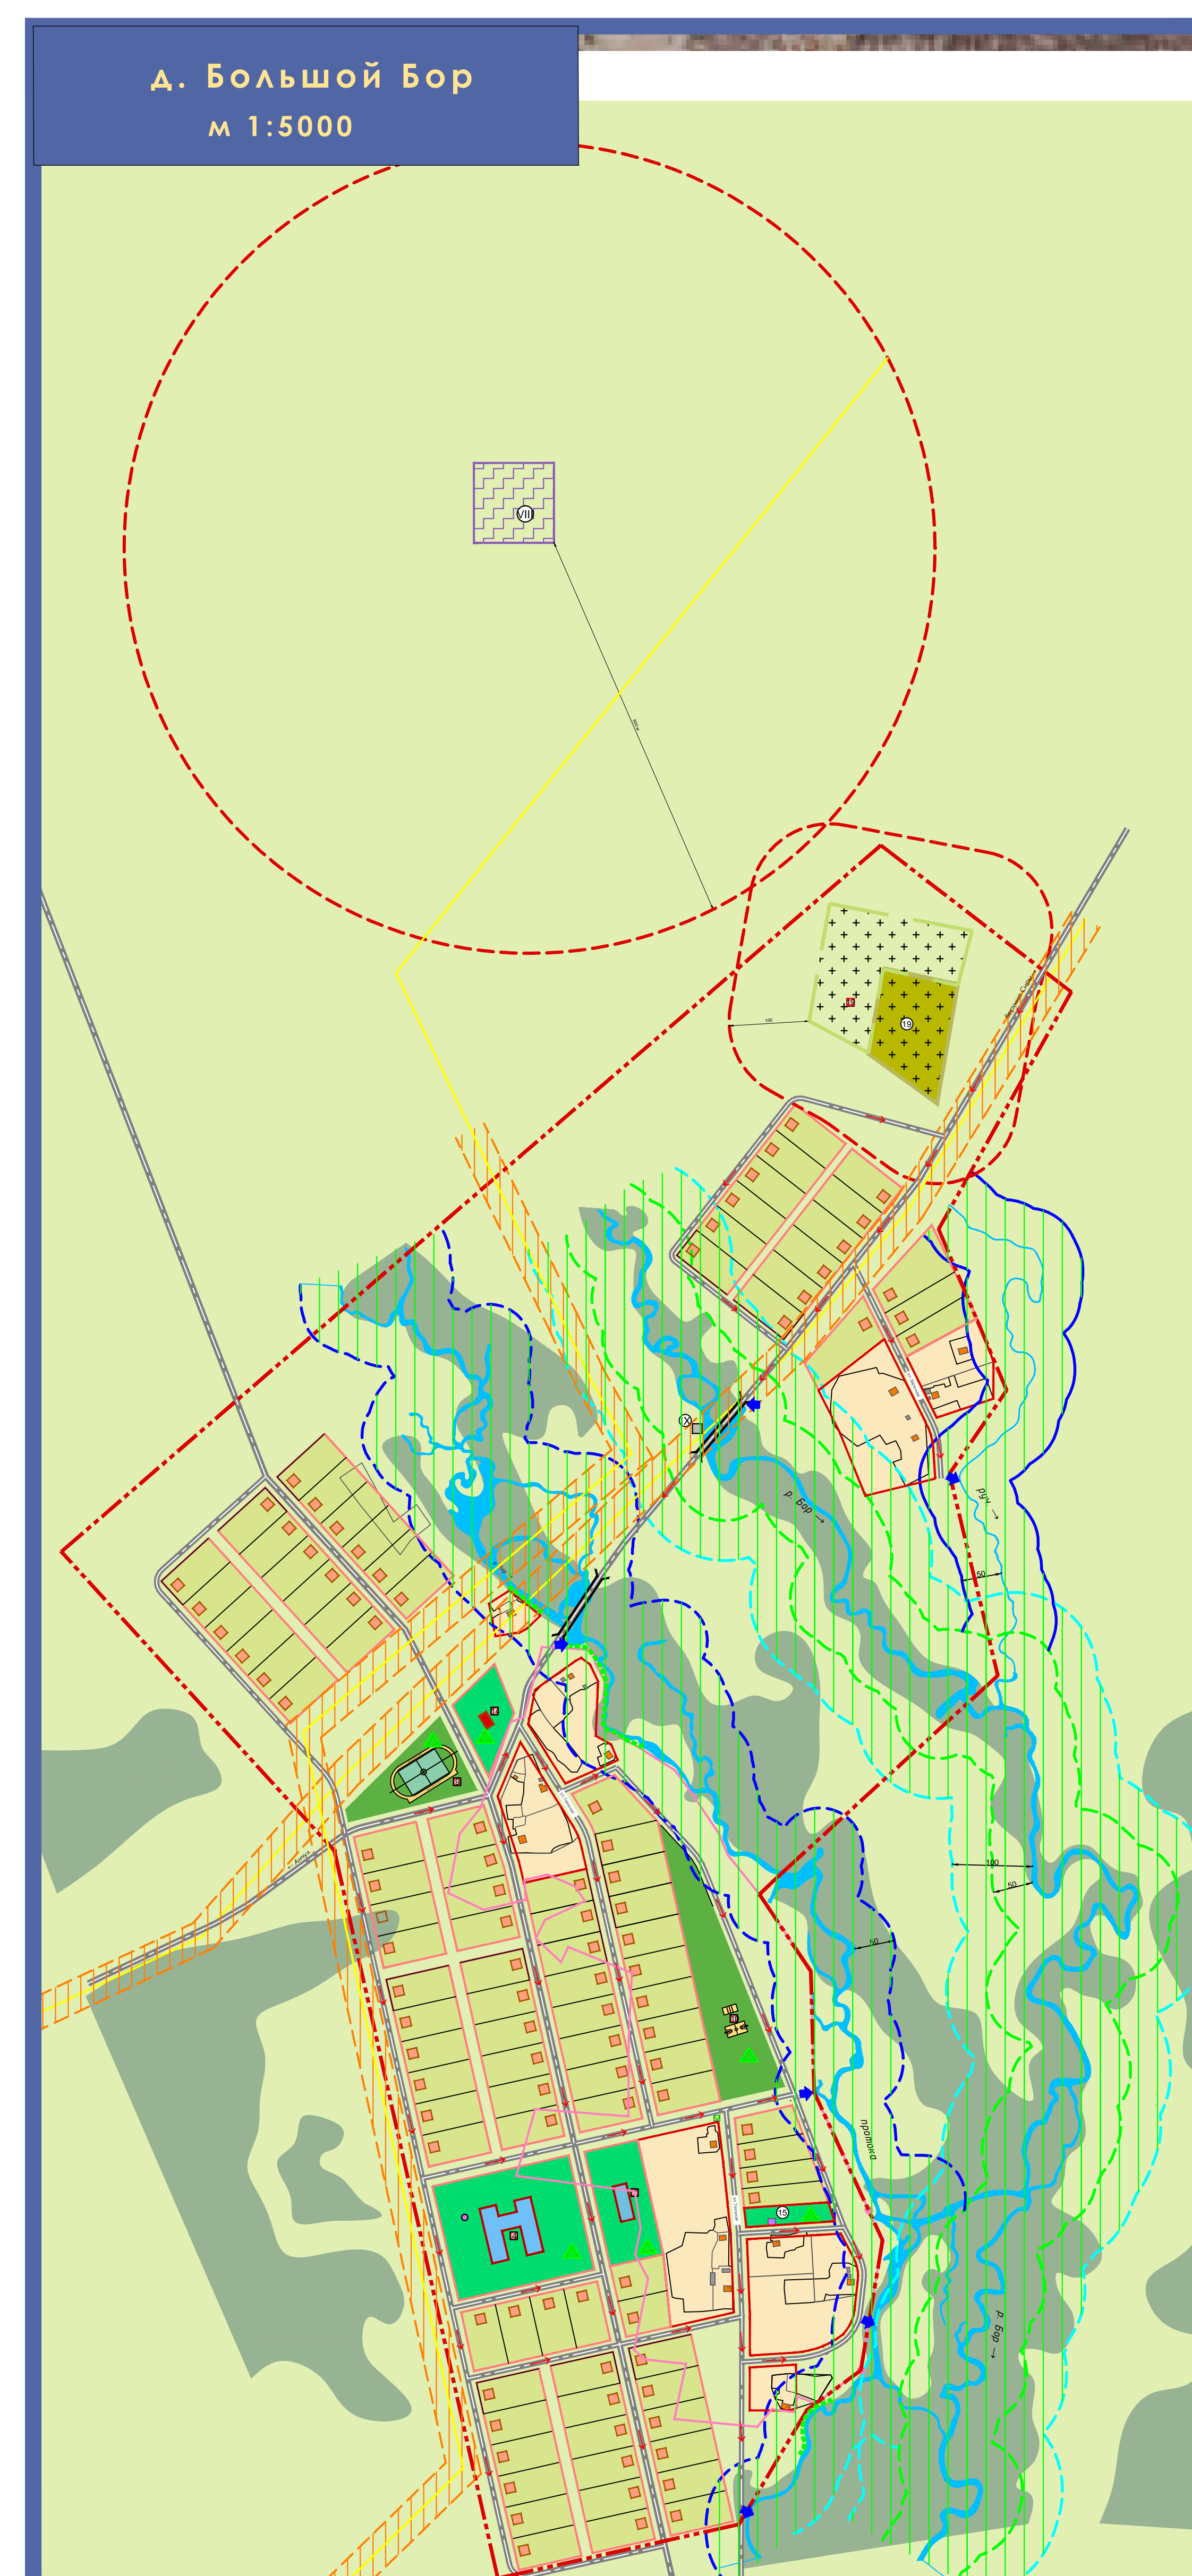
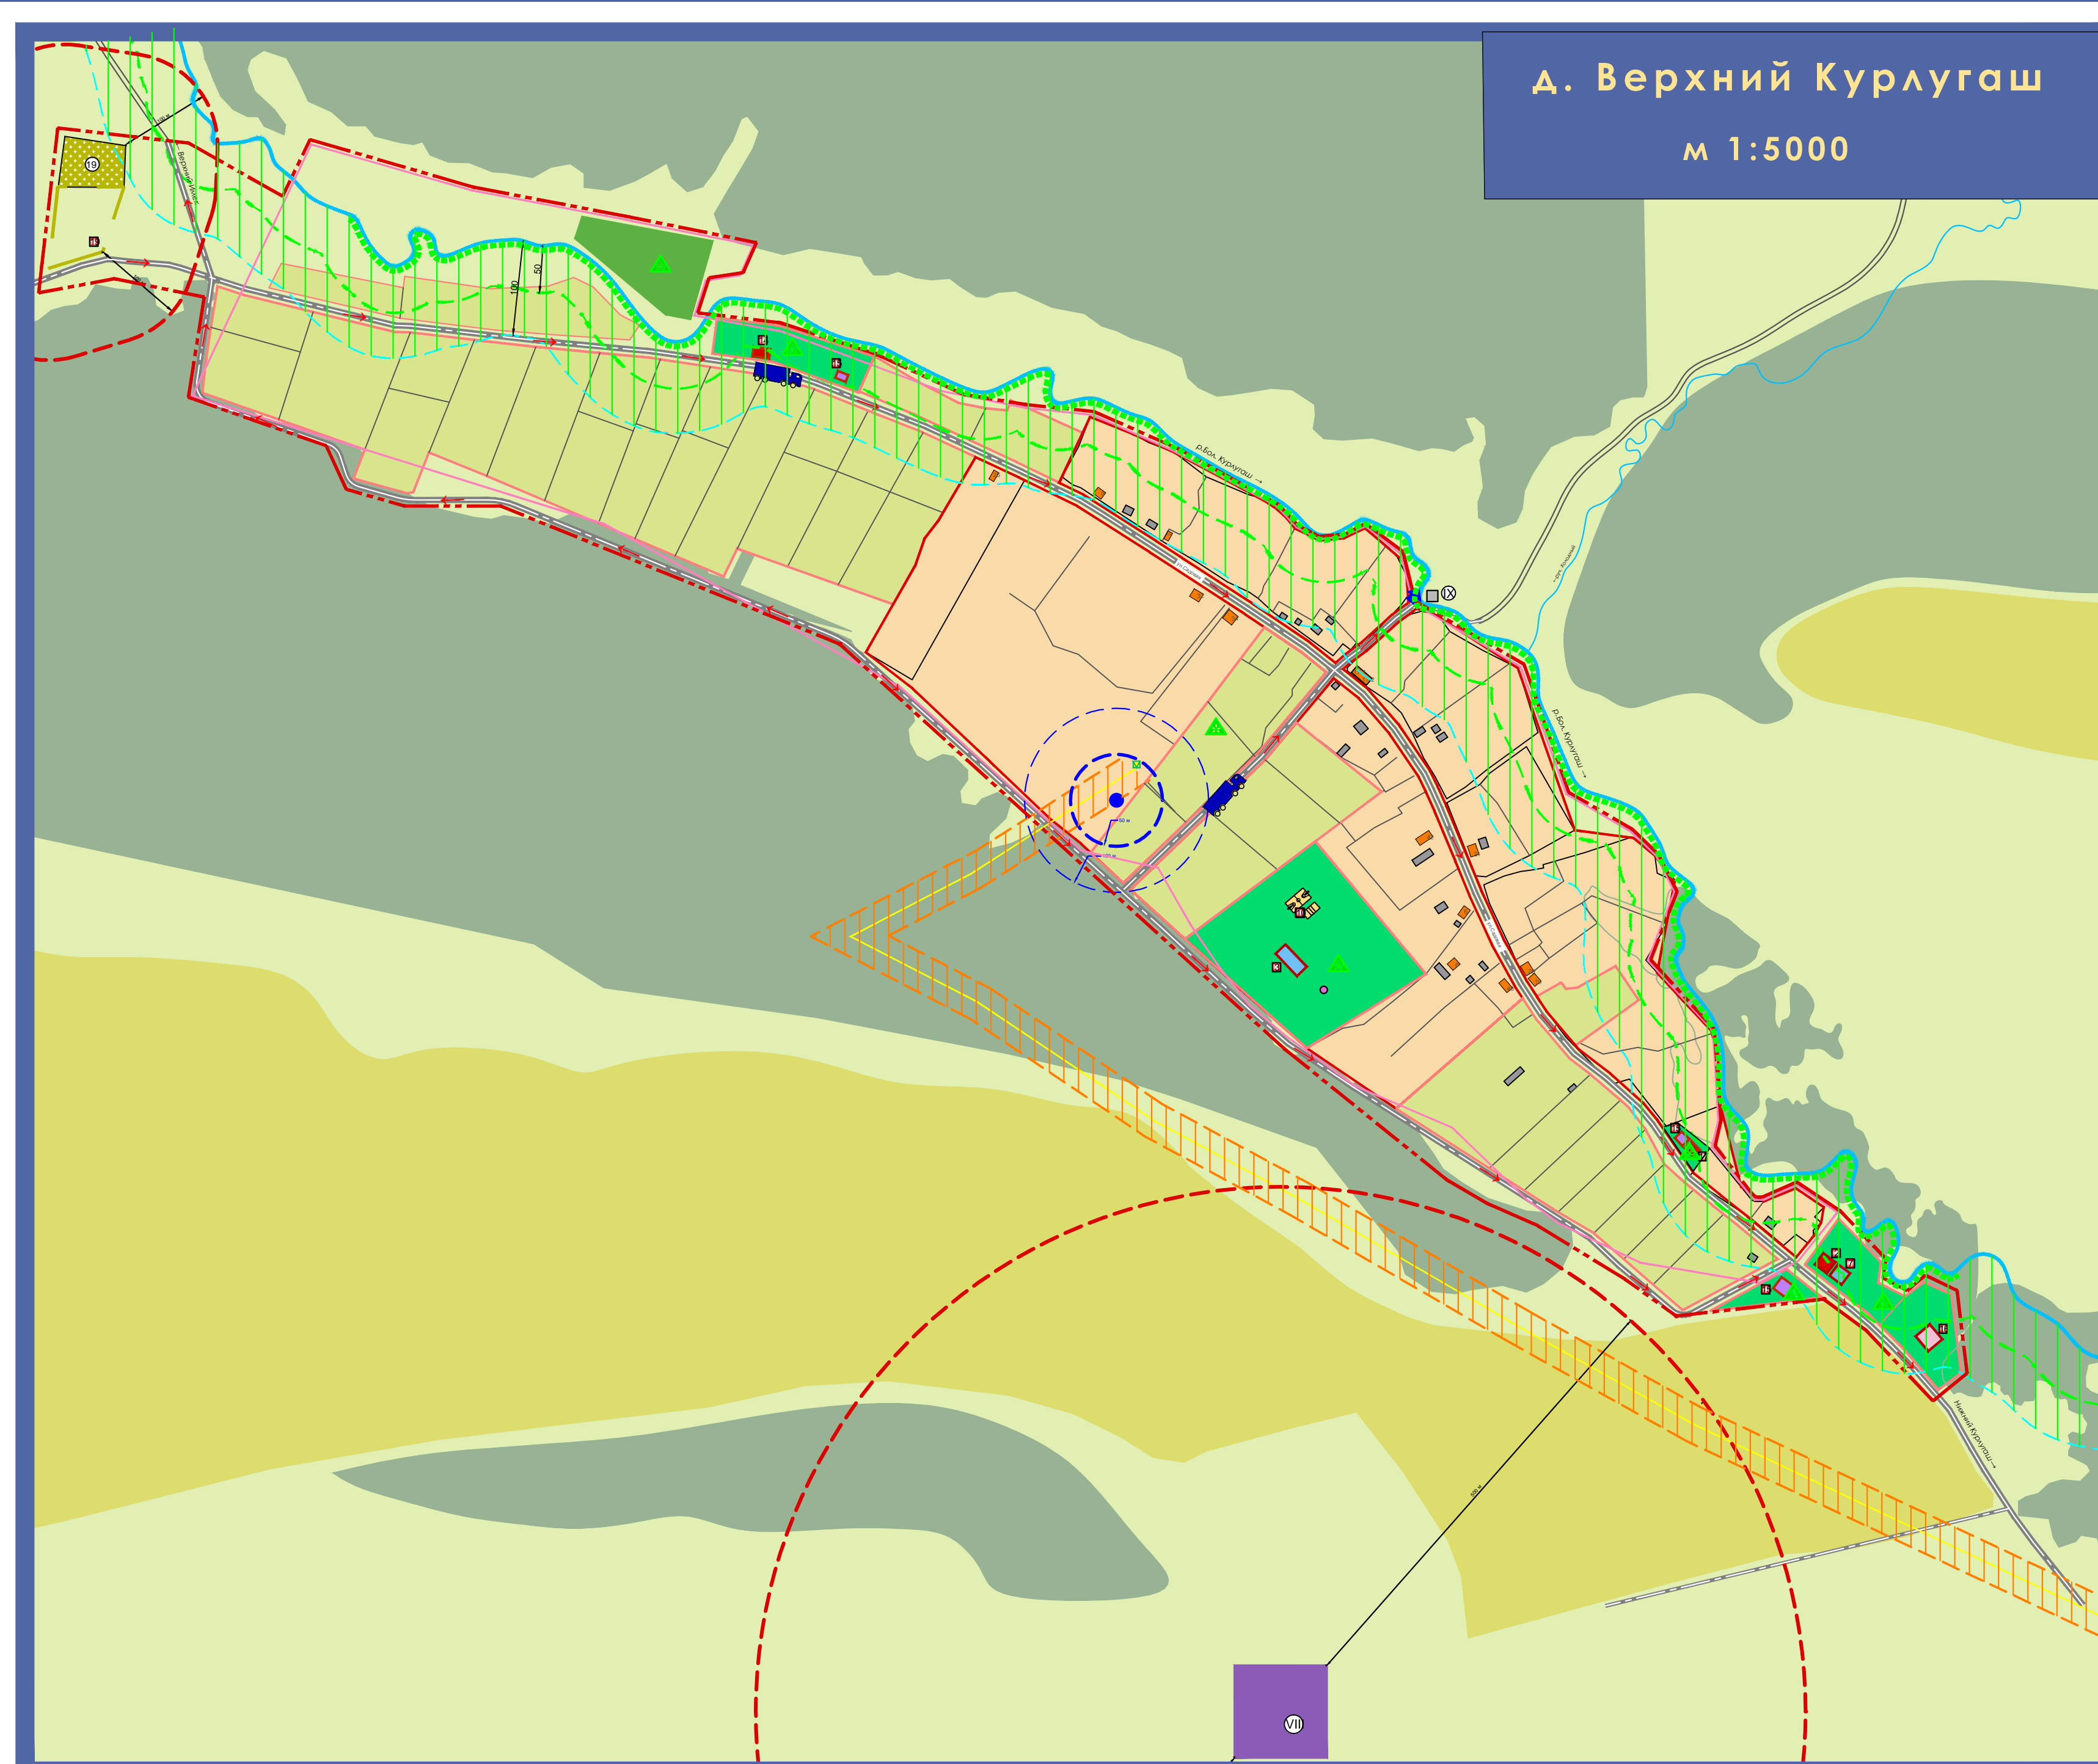
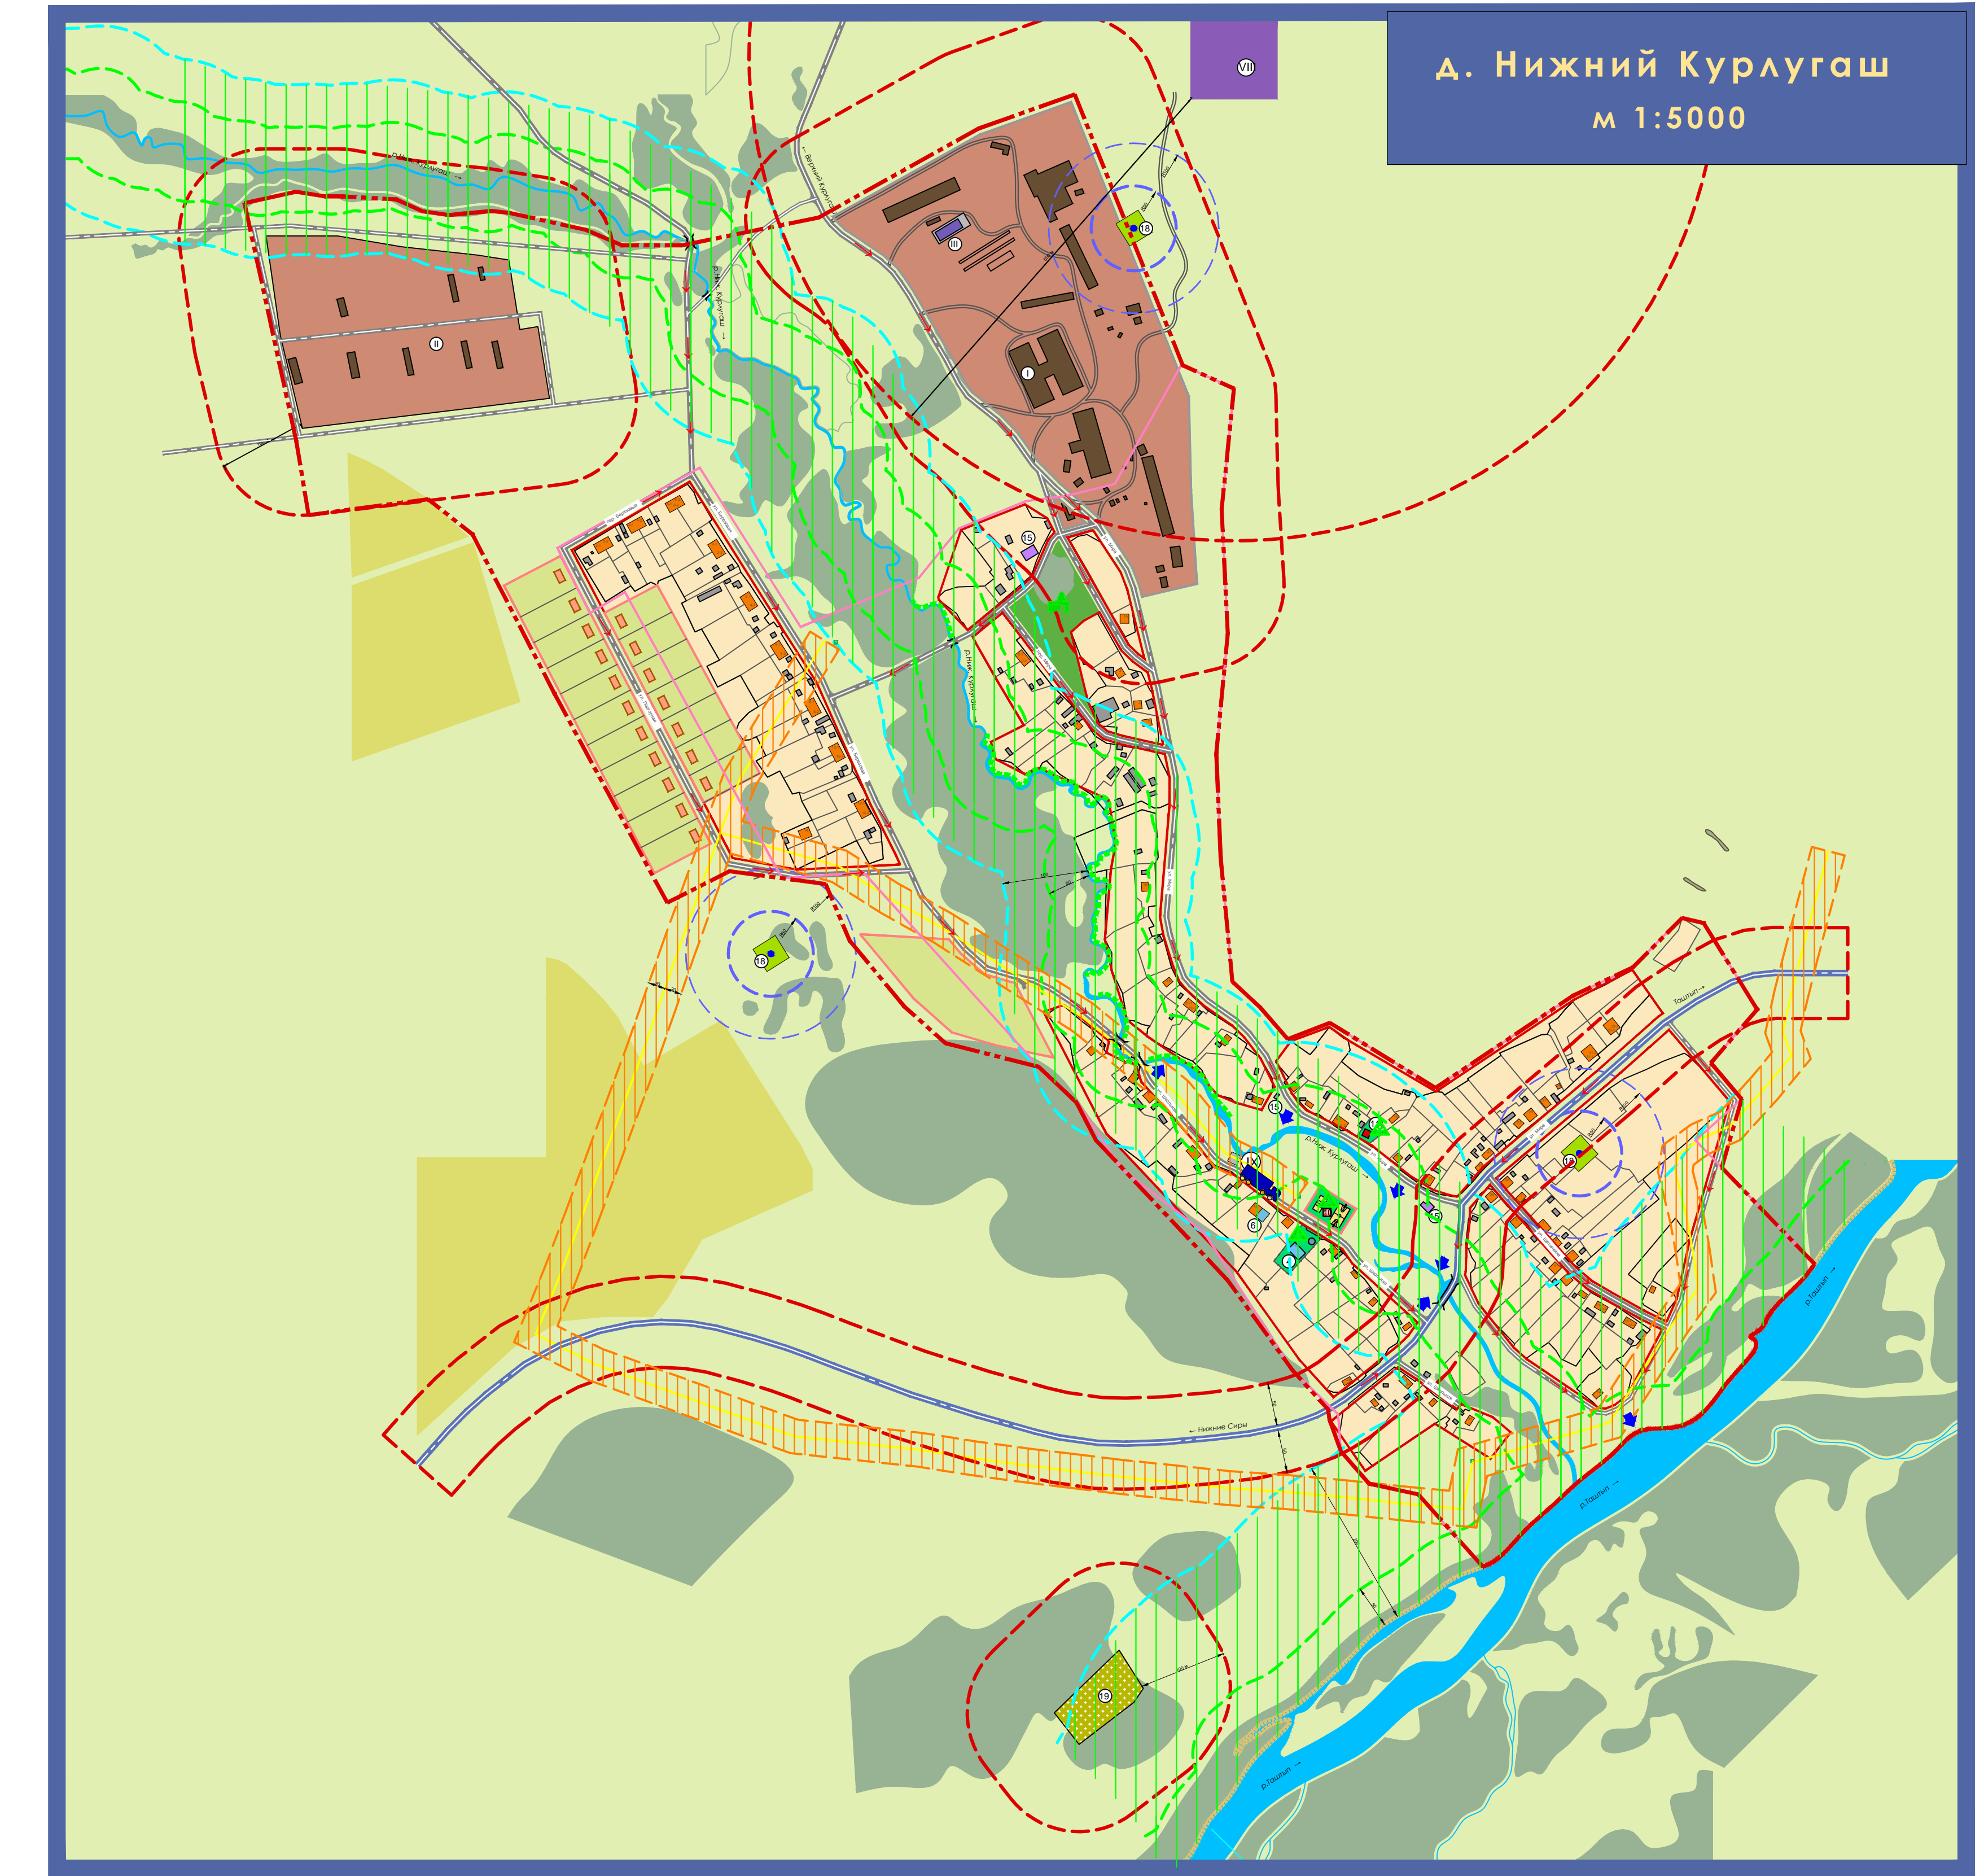


АДМИНИСТРАЦИЯ НИЖНЕСИРСКОГО СЕЛЬСОВЕТА

СХЕМА ИНЖЕНЕРНОЙ ПОДГОТОВКИ И БЛАГОУСТРОЙСТВА ТЕРРИТОРИИ

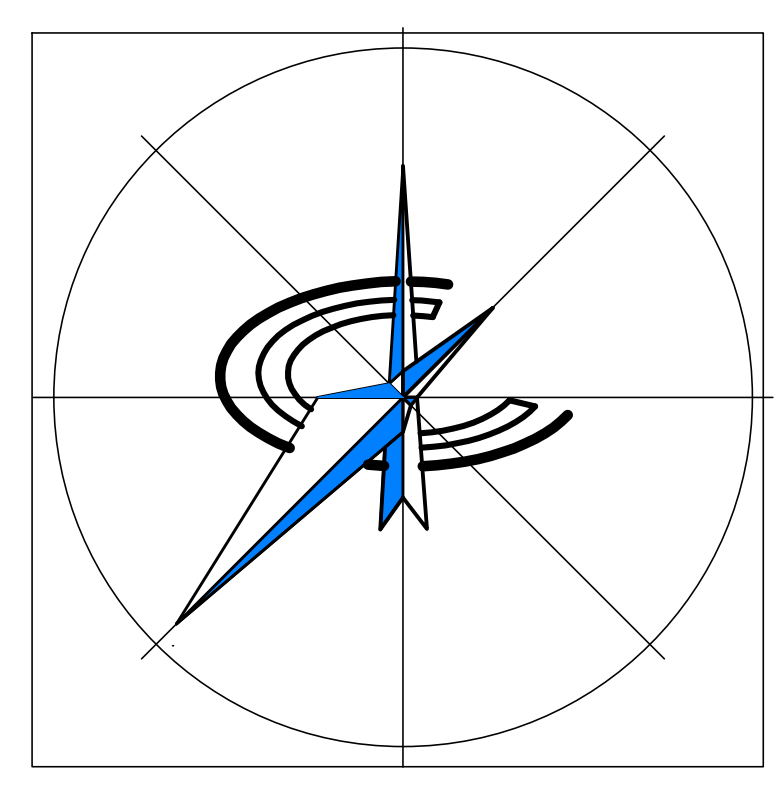

УСЛОВНЫЕ ОБОЗНАЧЕНИЯ

- ТЕРРИТОРИИ**
- Жилые**
- усадьбная, коттеджная
 - резерв жилой застройки
 - проектируемая усадьбная
- Общественно-деловые**
- торговые предприятия (магазины, павильоны, рынки)
 - медицинские учреждения
 - общеобразовательные и детские учреждения
 - проектируемая общественно-деловая застройка
 - проектируемые торговые предприятия (магазины, павильоны, рынки)
 - объектов религиозного назначения
- Рекреационные**
- открытые спортивные сооружения
 - лесные массивы
 - речные акватории
- Производственные**
- промышленные и коммунально-складские предприятия
- Сельскохозяйственного назначения**
- садово-огородные общества
 - пастбища
 - пашни, покосы
 - подсобные хозяйства, фермы
- Специального назначения**
- кладбище
 - резерв кладбища
 - площадка сбора и перегрузки твердых бытовых отходов
 - свалка (рекультивируемая)
- Объекты инженерной и транспортной инфраструктур**
- дороги и улицы
 - автомагистрали
 - высковольтная ЛЭП 110кВ, 10 кВ
 - ЛЭП 6кВ
 - трансформаторные подстанции
 - водозаборные сооружения
 - оптико-волоконная связь
- ГРАНИЦЫ**
- населенного пункта существующие
 - предлагаемые на проектный срок
 - санитарно-защитных зон производственных предприятий, кладбищ, автодорог, железных дорог, водозаборных сооружений
 - водоохранных зон рек
 - прибрежно-защитной полосы
 - водоохранных зон рек ручьев совпадающих с прибрежно-защитной полосой
 - водозаборных сооружений
 - линий застройки
 - проектируемые линии застройки
 - санитарно-защитной зоны ЛЭП 110кВ, 10кВ
 - Защитная дамба существующая
 - Защитная дамба проектируемая
- ДОЖДЕВАЯ КАНАЛИЗАЦИЯ**
- открытые водосток, кюветы
 - локальные очистные сооружения
- БЛАГОУСТРОЙСТВО ВОДНЫХ ОБЪЕКТОВ**
- укрепление берегов рек лосадой зелёных насаждений
 - обеспечение сброса дренажных вод
- ПРИРОДООХРАННЫЕ МЕРОПРИЯТИЯ**
- строительство локальных очистных сооружений
 - вывод грузового автомобиля за пределы жилой зоны
 - благоустройство территории
 - экологическая реабилитация водоохранной зоны
 - создание геолокарной зоны
- ЭКСПЛИКАЦИЯ ЗДАНИЙ И СООРУЖЕНИЙ**
- Организации, учреждения управления, кредитно-финансовые учреждения и предприятия связи:
- 1 Администрация сельского совета
 - 2 Почта проектируемая
- Учреждения народного образования:
- 3 Дом учителя
 - 4 Дом учителя проектируемый
 - 5 Общеобразовательная школа
 - 6 Общеобразовательная школа проектируемая
 - 7 Детский сад
 - 8 Школа на 100уч. и детский сад на 50мест
- Учреждения здравоохранения и социального обеспечения:
- 9 Фельдшерско- акушерский пункт
 - 10 Фельдшерско- акушерский пункт проектируемый
- Физкультурно-спортивные сооружения:
- 11 Детская площадка
 - 12 Стадион со стационарными трибунами
 - 13 Волейбольная и баскетбольная площадки
- Учреждения культуры и искусства, культовые сооружения:
- 14 Сельский Дом Культуры
 - 15 Памятник ВОВ
 - 16 Библиотека
 - 17 Сельский Дом Культуры проектируемый
- Предприятия питания и бытового обслуживания:
- 18 Магазин
 - 19 Магазин проектируемый
 - 20 Часовня
- Учреждения и предприятия жилищно-коммунального хозяйства:
- 21 Комбинат бытового обслуживания проектируемый
 - 22 Скважина с водонапорной башней
 - 23 Кладбище
 - 24 Котельная
- ПРОМЫШЛЕННЫЕ ПРЕДПРИЯТИЯ
- 25 Ферма
 - 26 Откормочник с содержанием животных до 100 голве
 - 27 Силосная яма
 - 28 Пенточная пилорама
 - 29 АЗС (проектируемая)
 - 30 СТО (проектируемая)
 - 31 Ретранслятор сотовой связи
 - 32 Площадка сбора и перегрузки ТБО
 - 33 Пирс

МЕРОПРИЯТИЯ ПО ИНЖЕНЕРНОЙ ПОДГОТОВКЕ ТЕРРИТОРИИ

307-11		ГП	
Республика Хакасия, Таштыковский район			
Администрация Нижнесиурского сельсовета			
№	Вид	Дата	Лист
1	Экспликация		6
2	Схема инженерной подготовки территории		6
Составитель: [Имя]		ООО "ФУНДАМЕНТ"	