
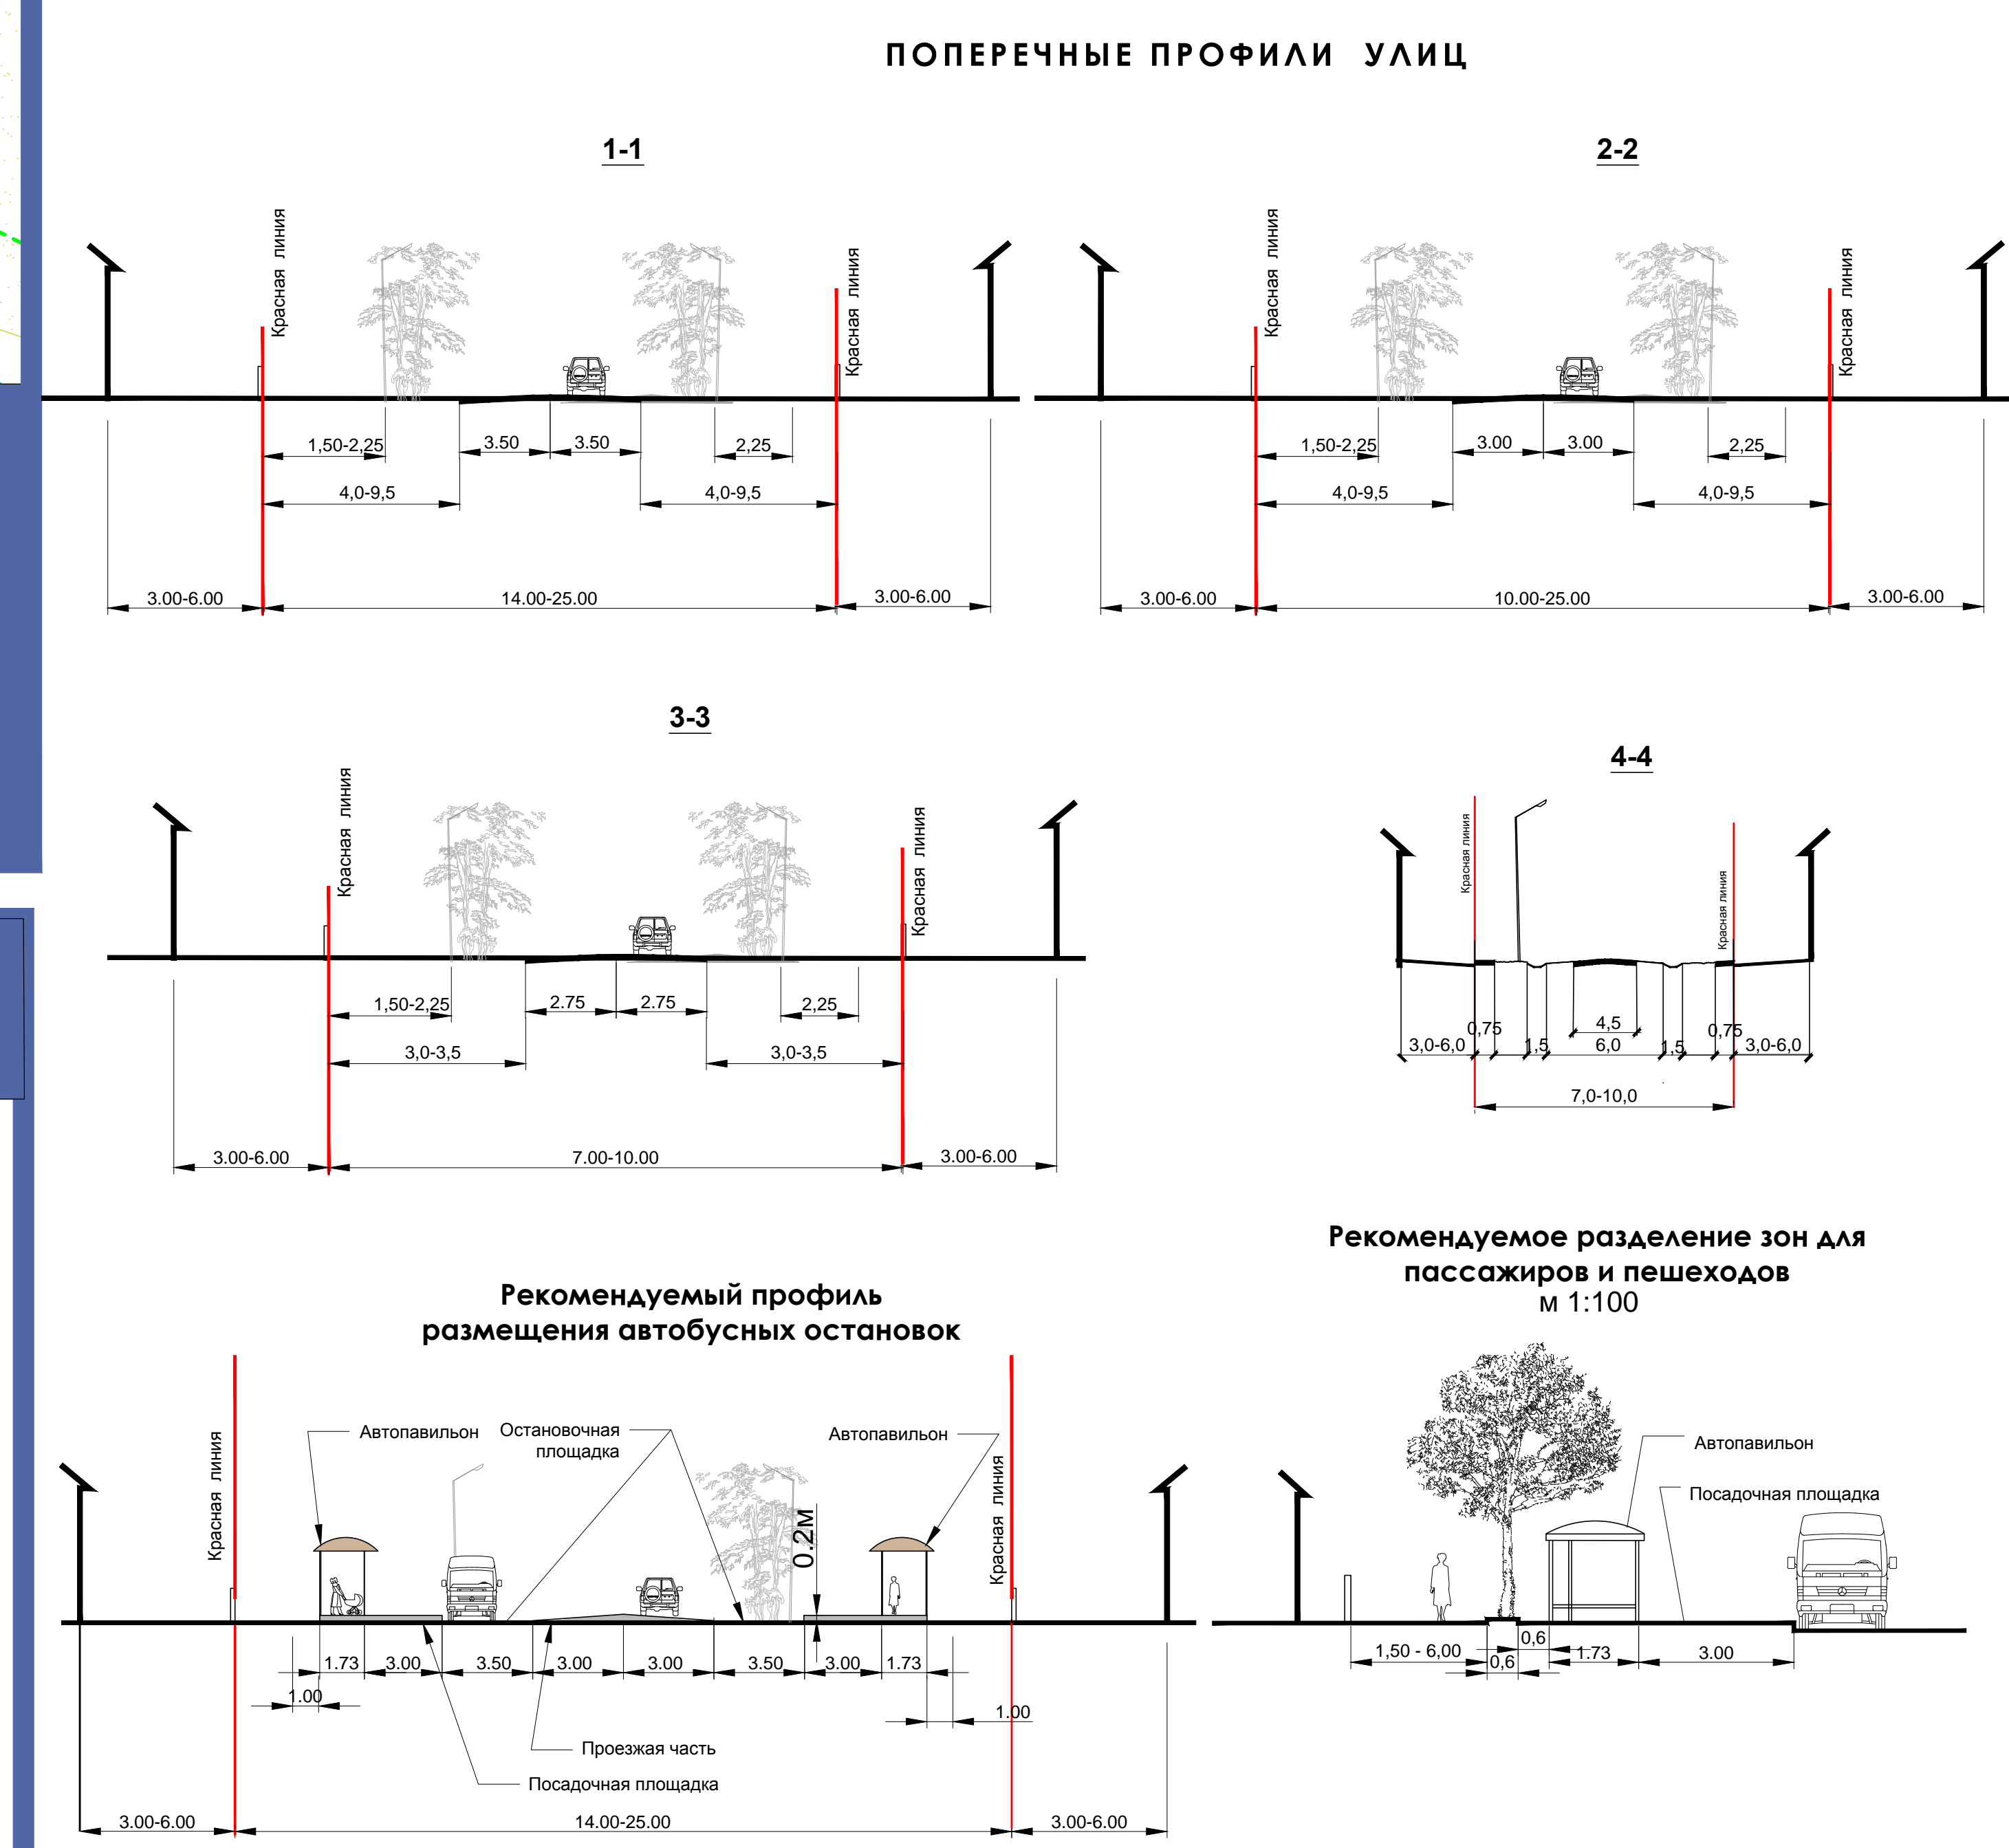
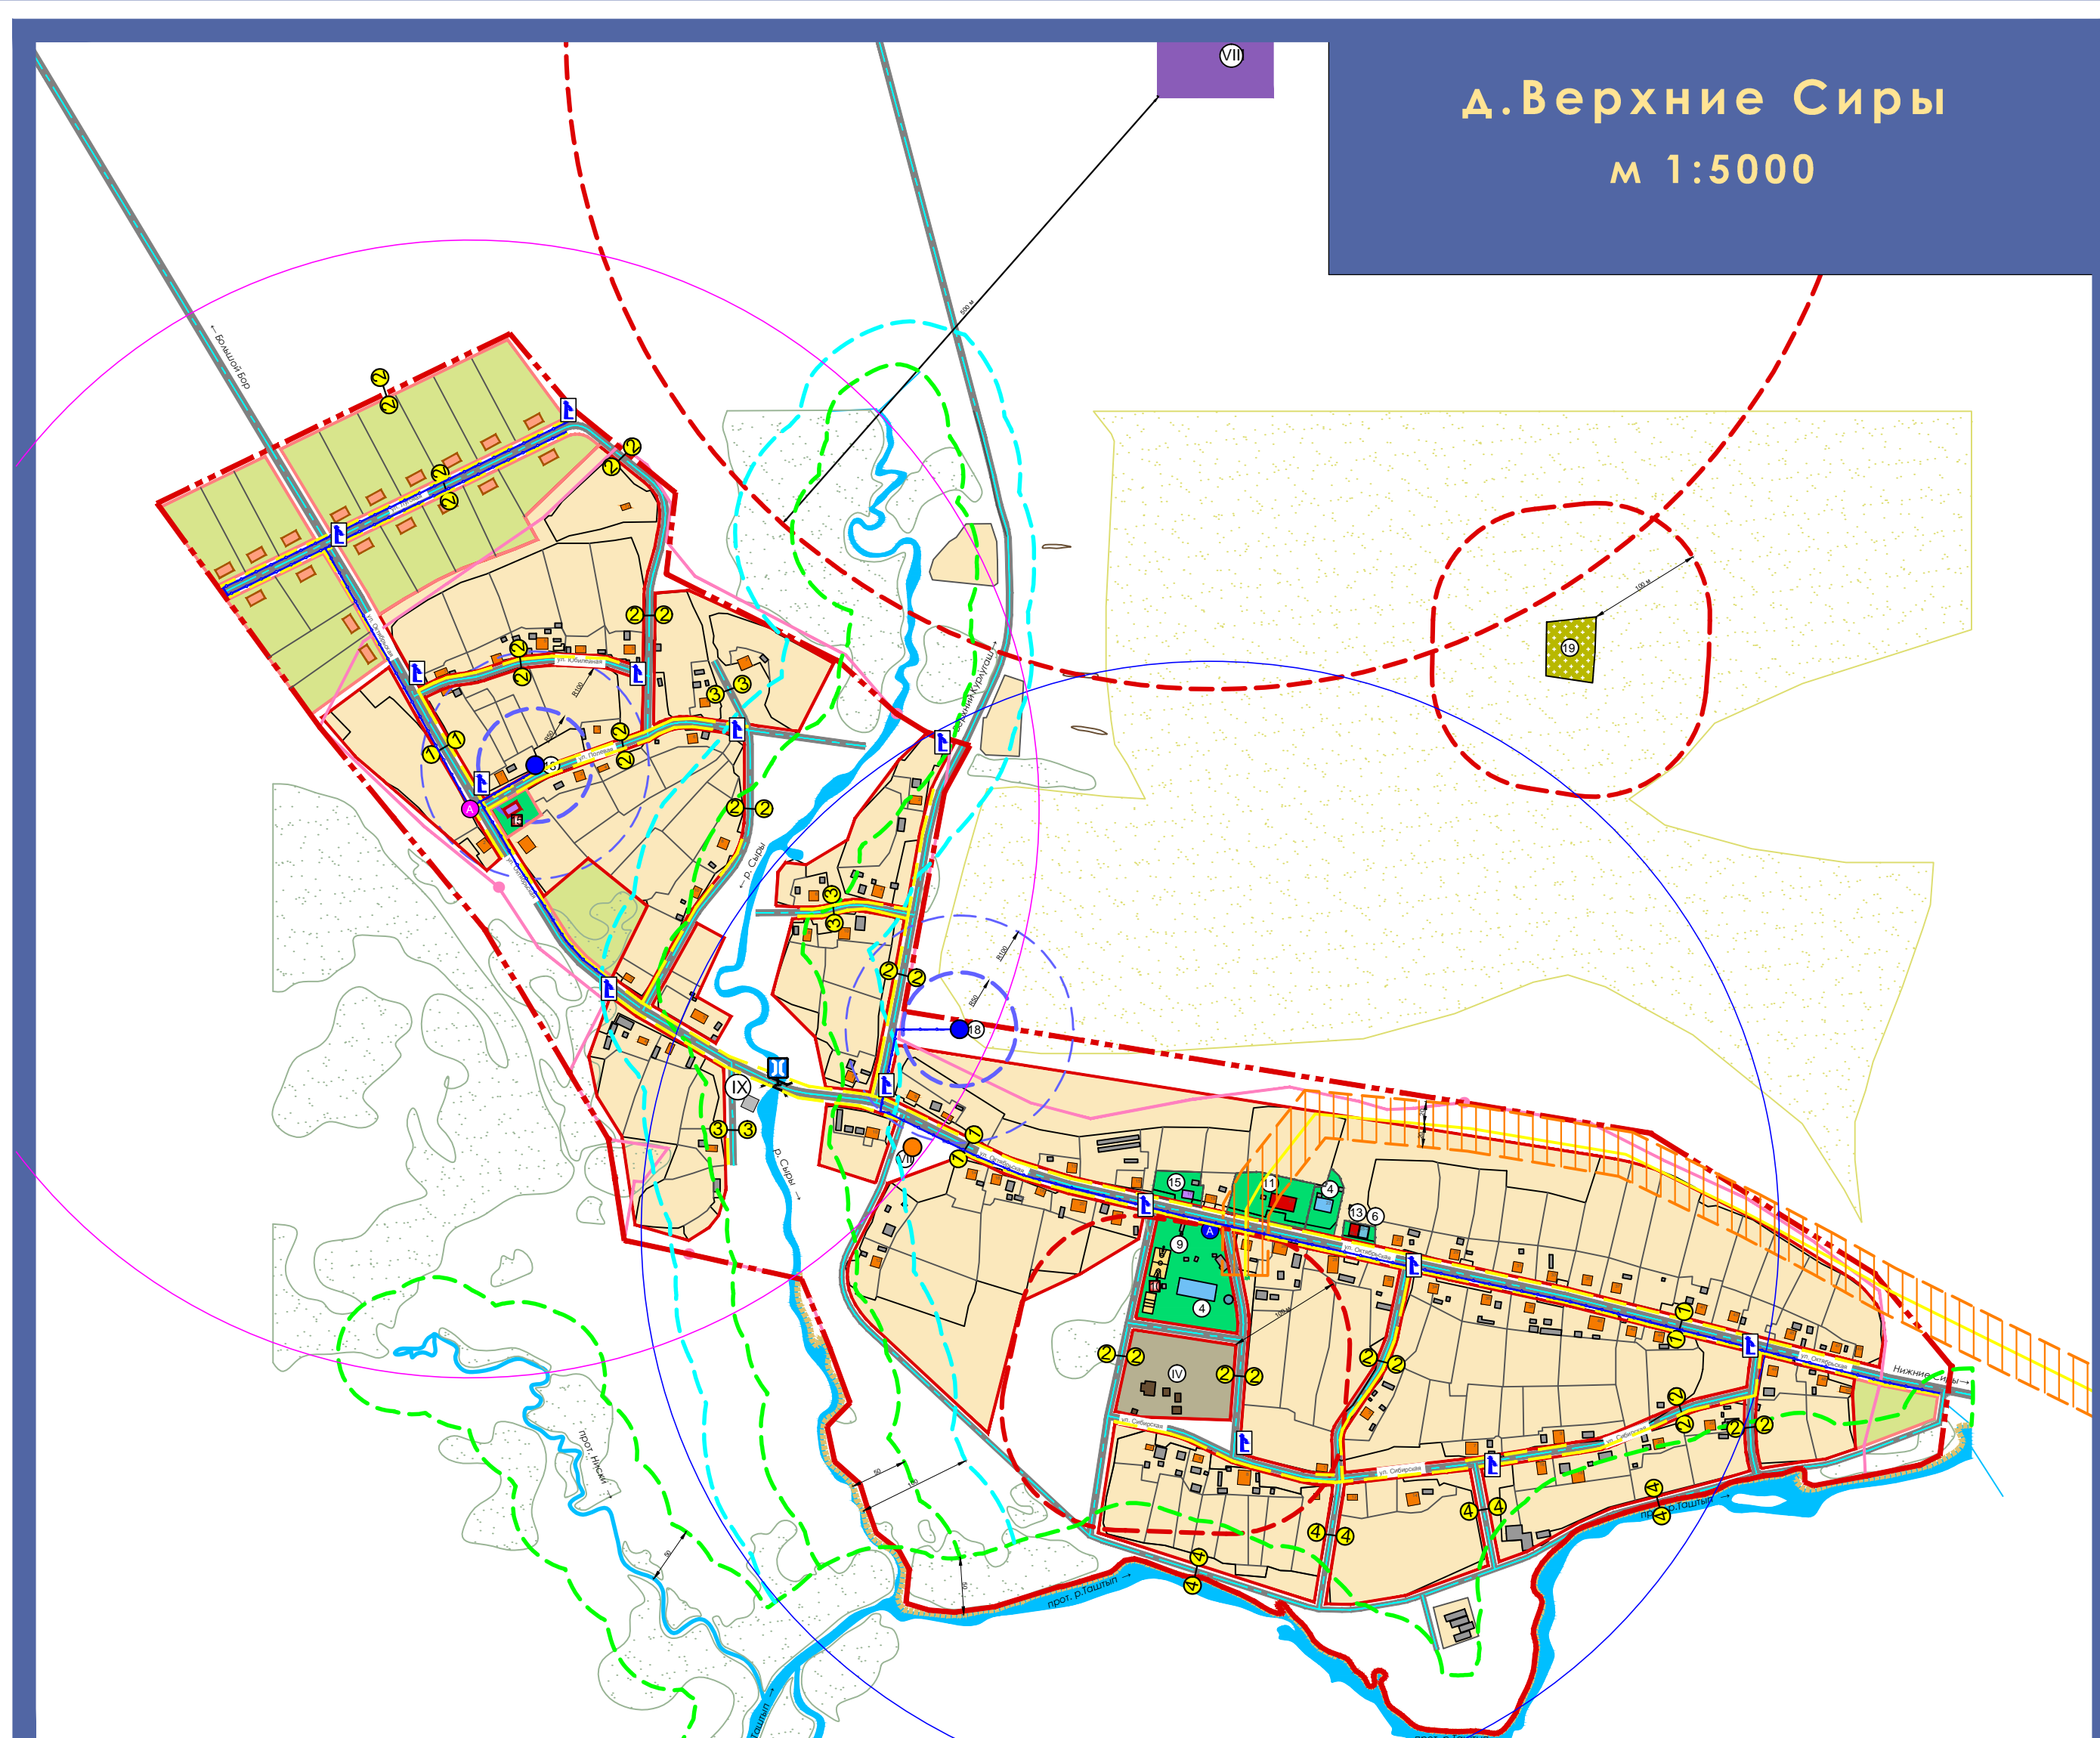
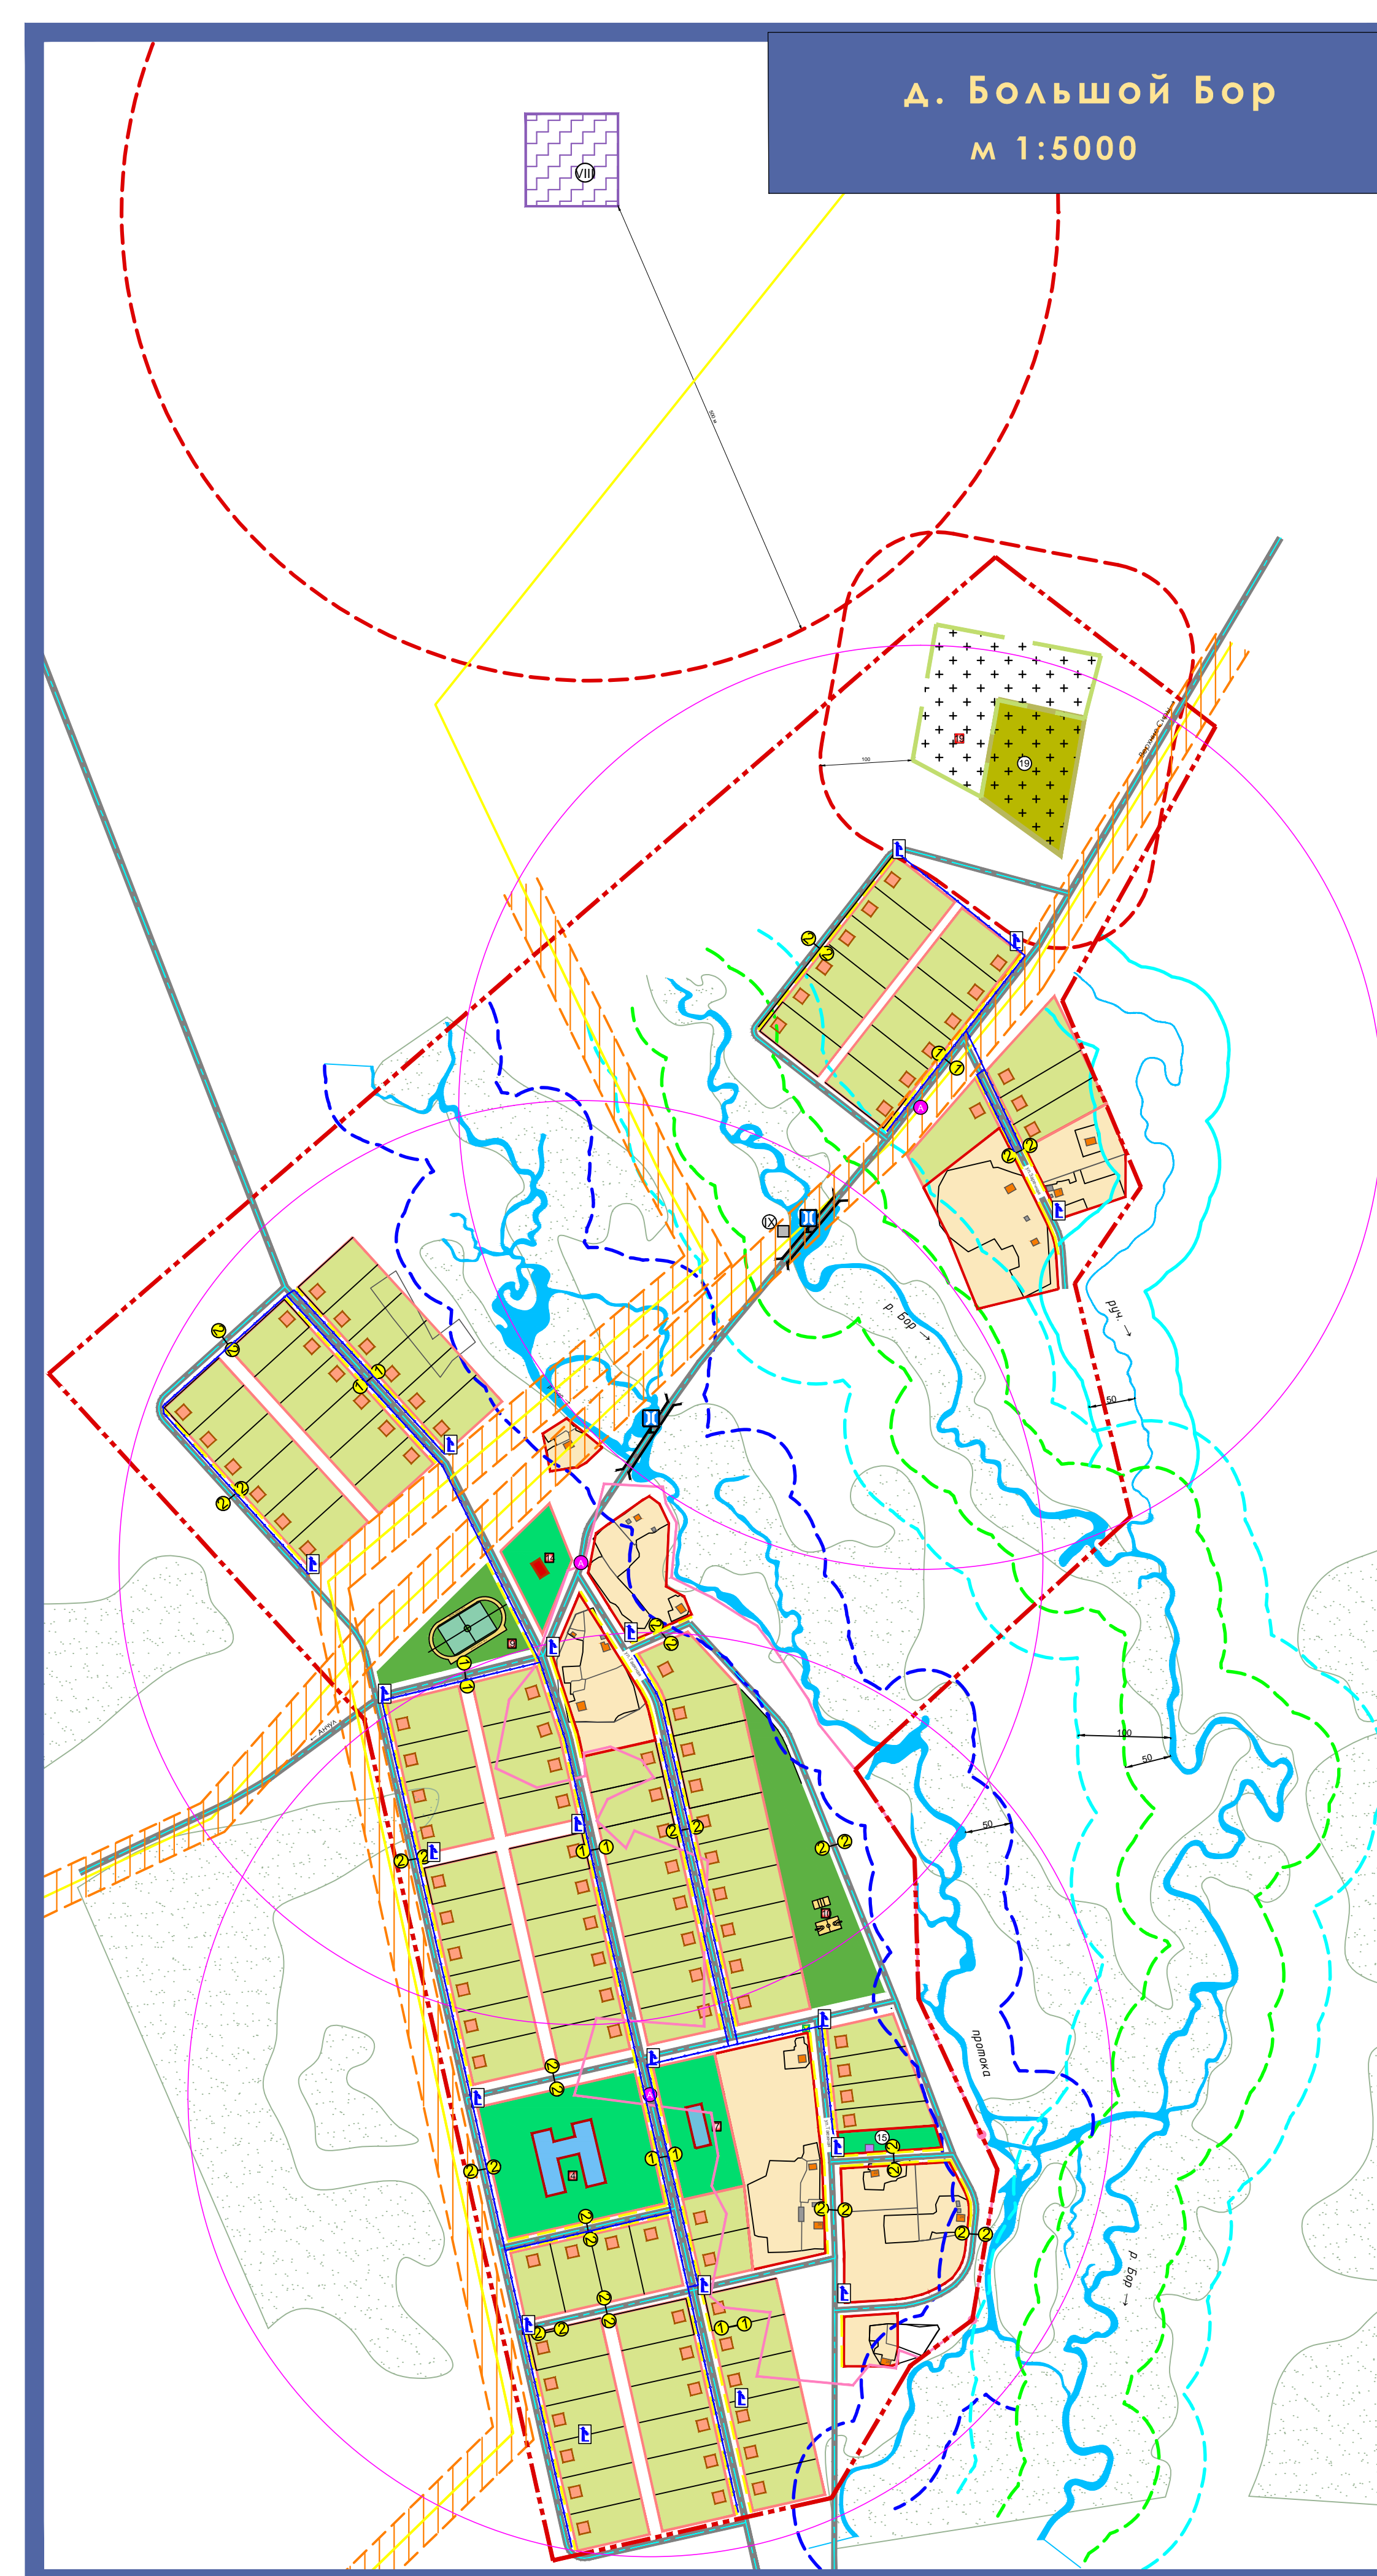
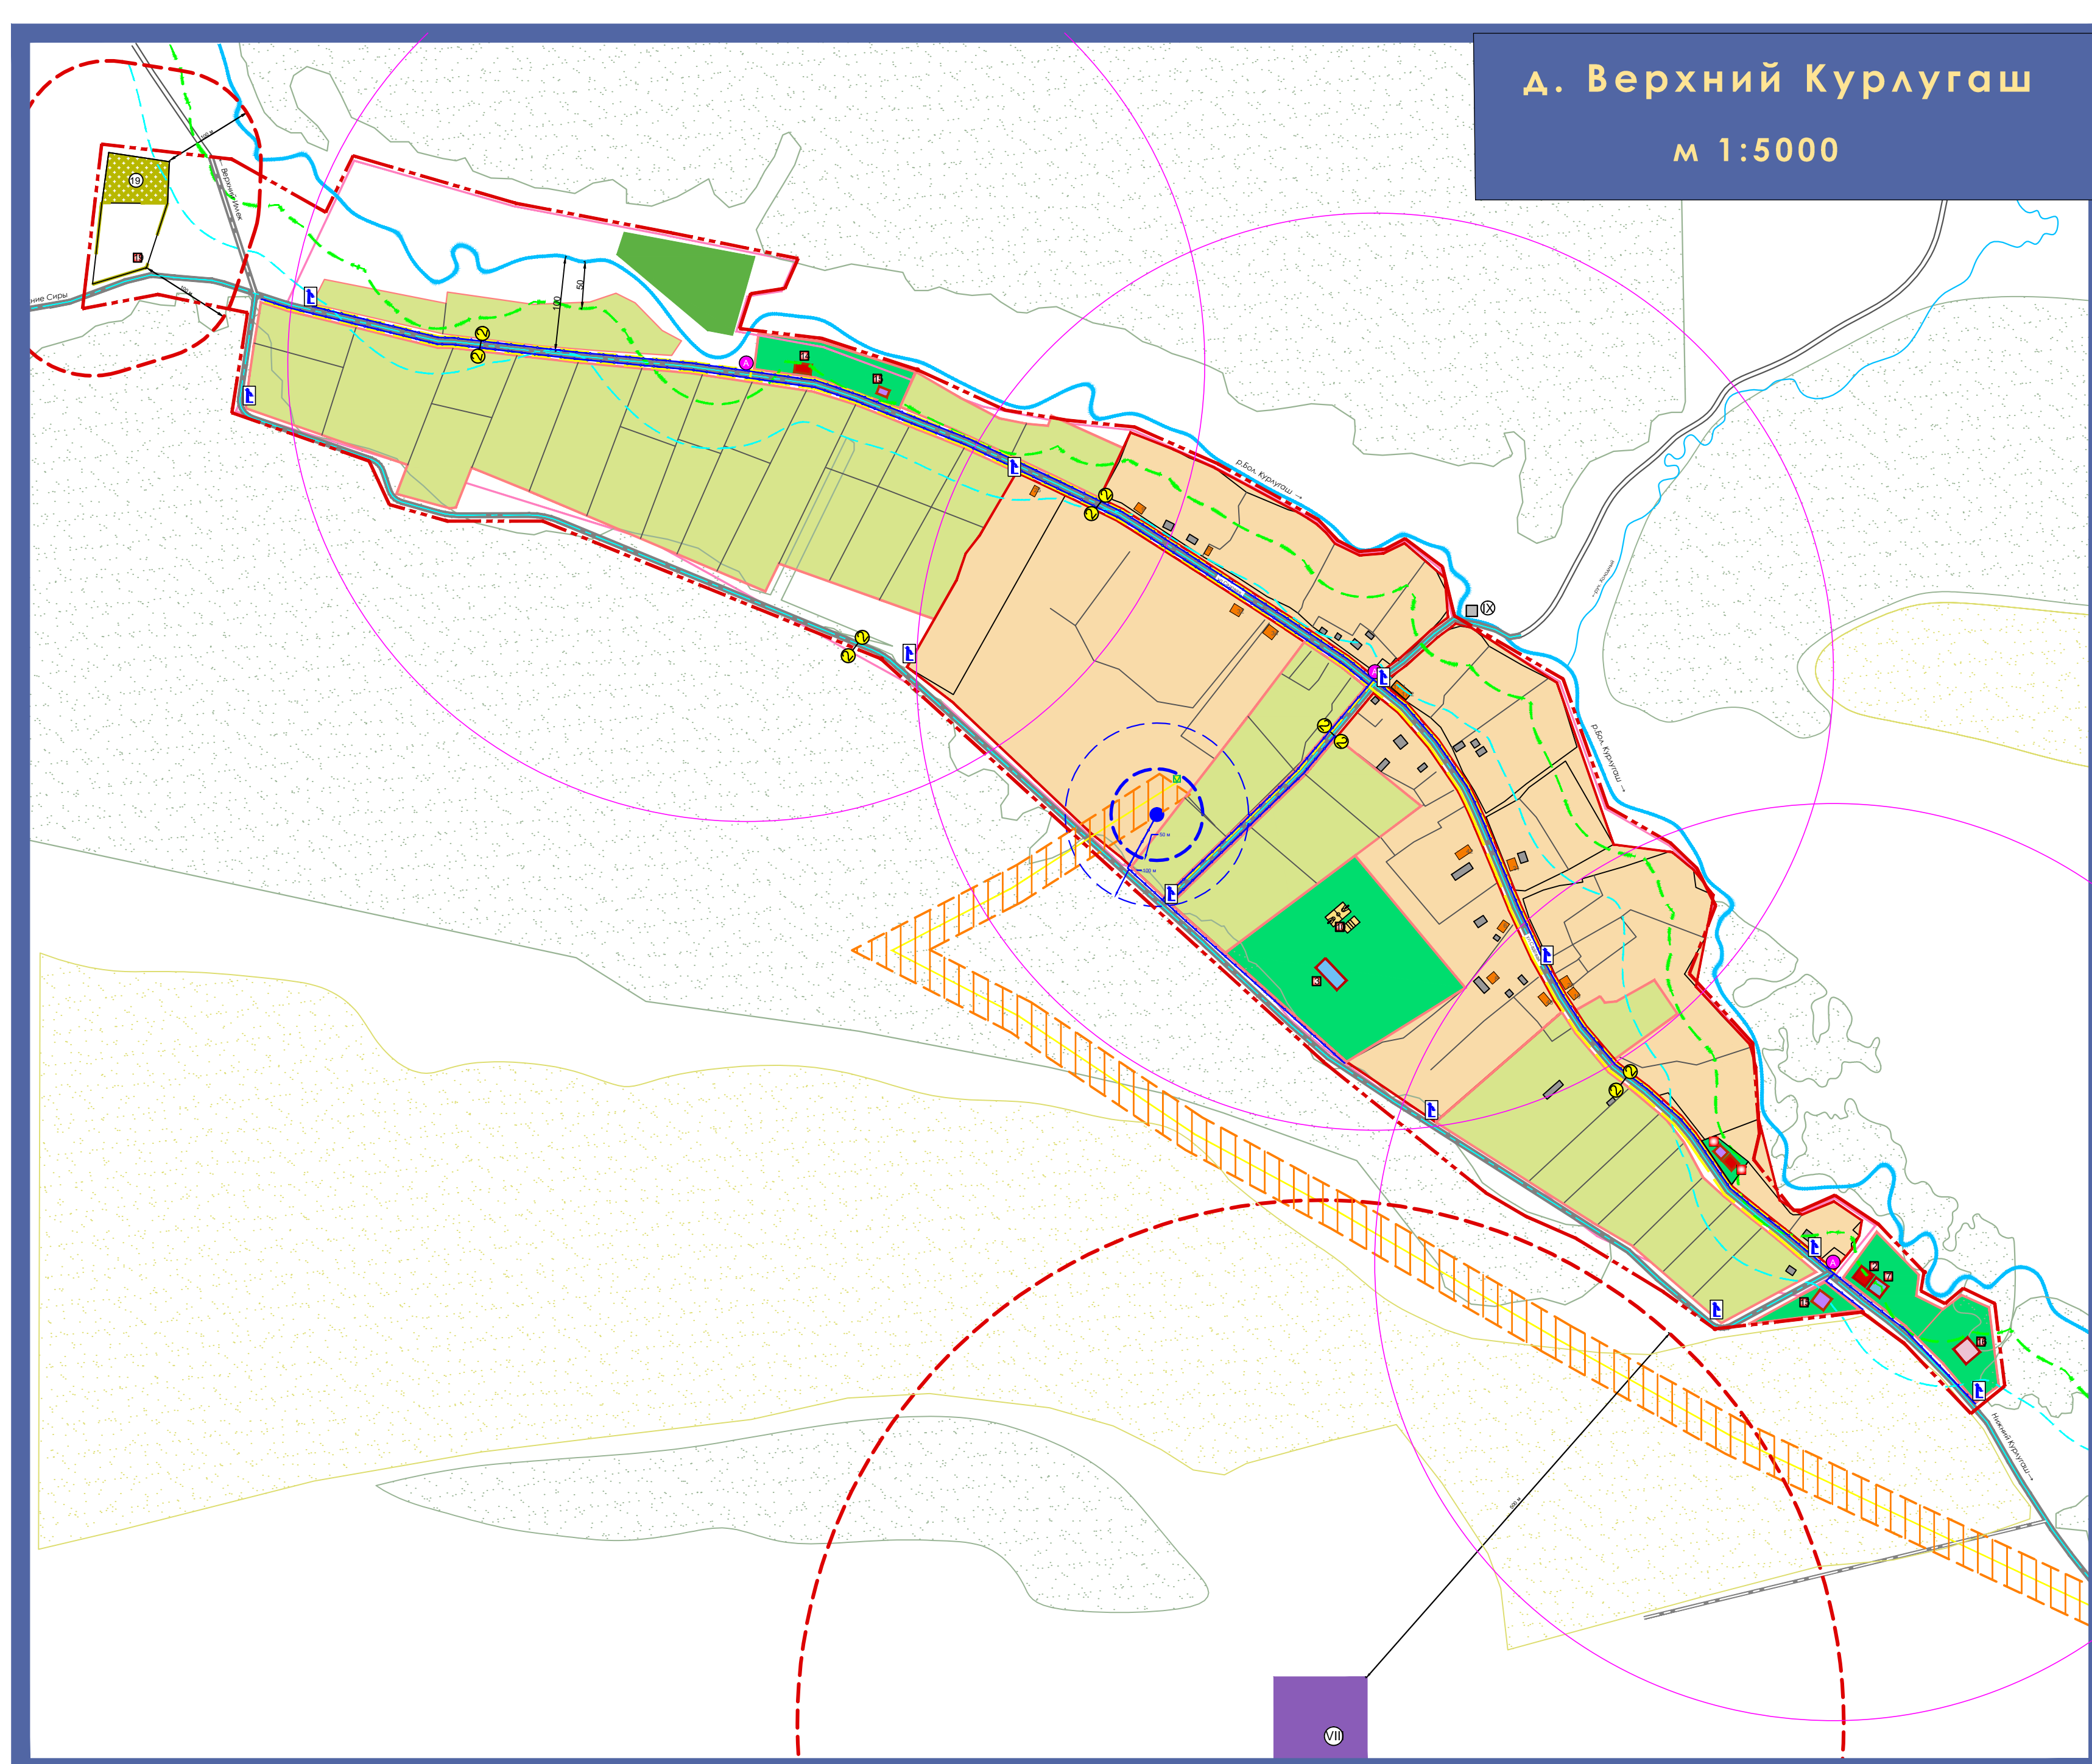
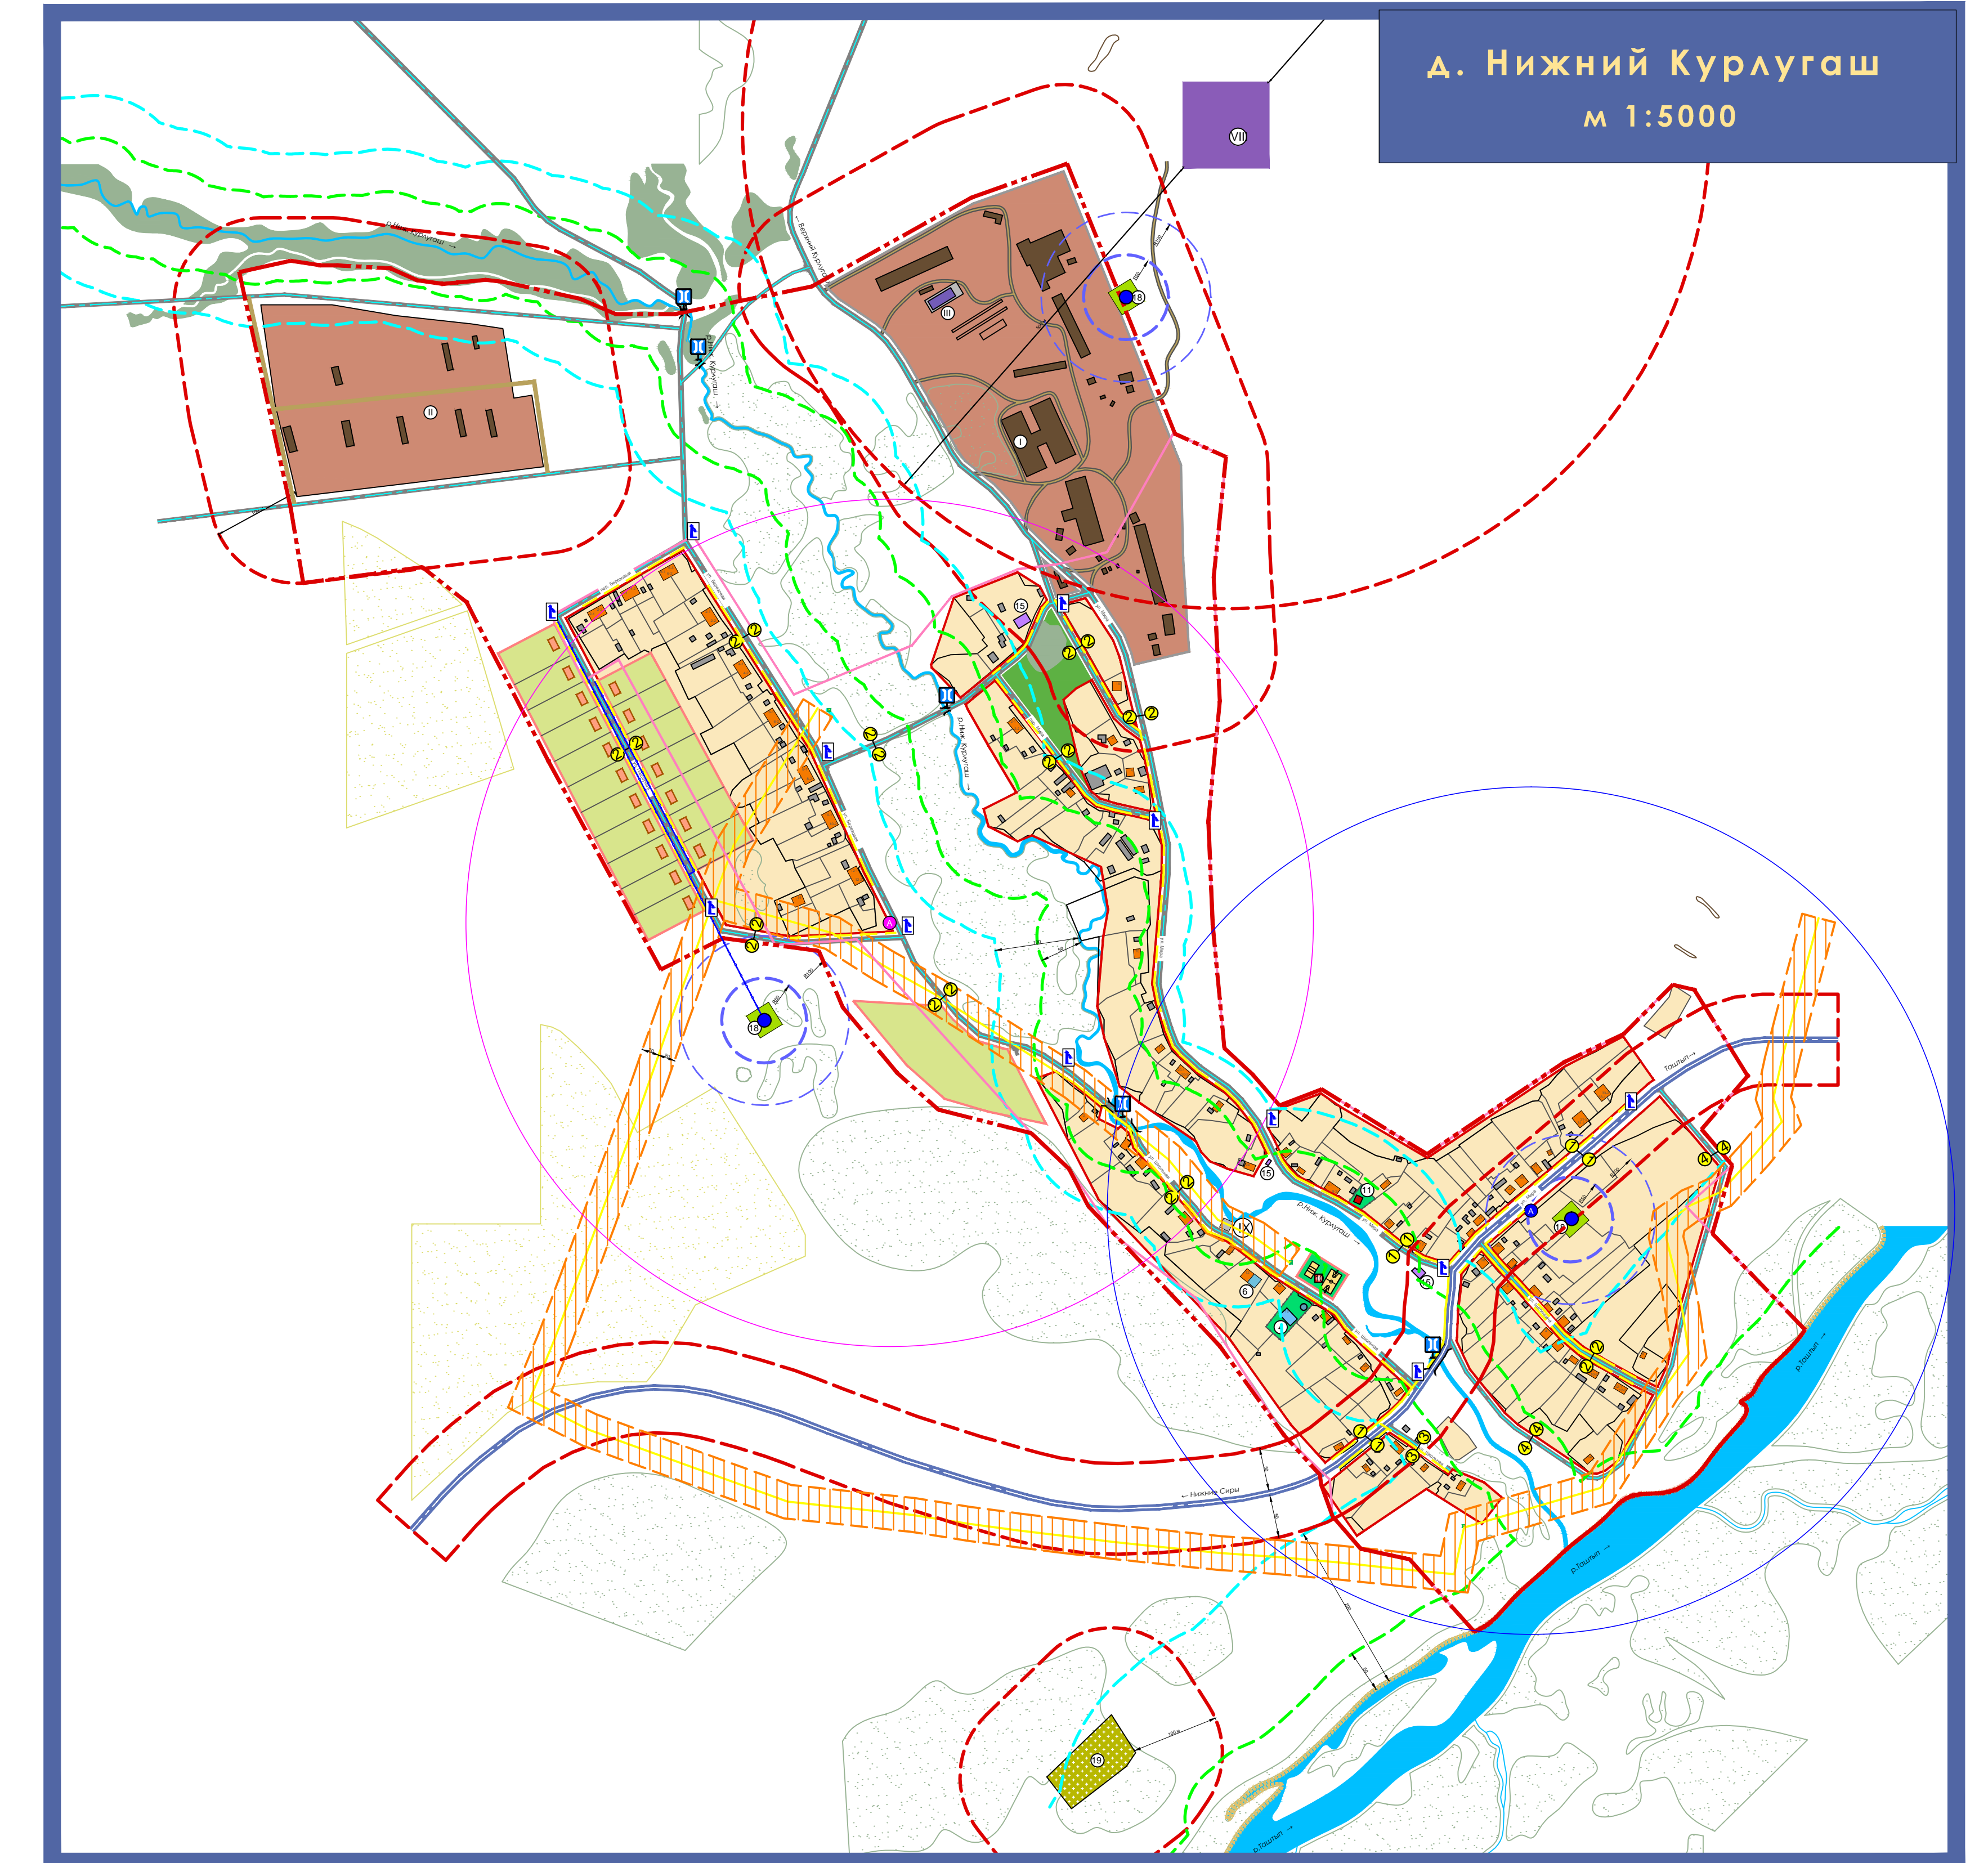
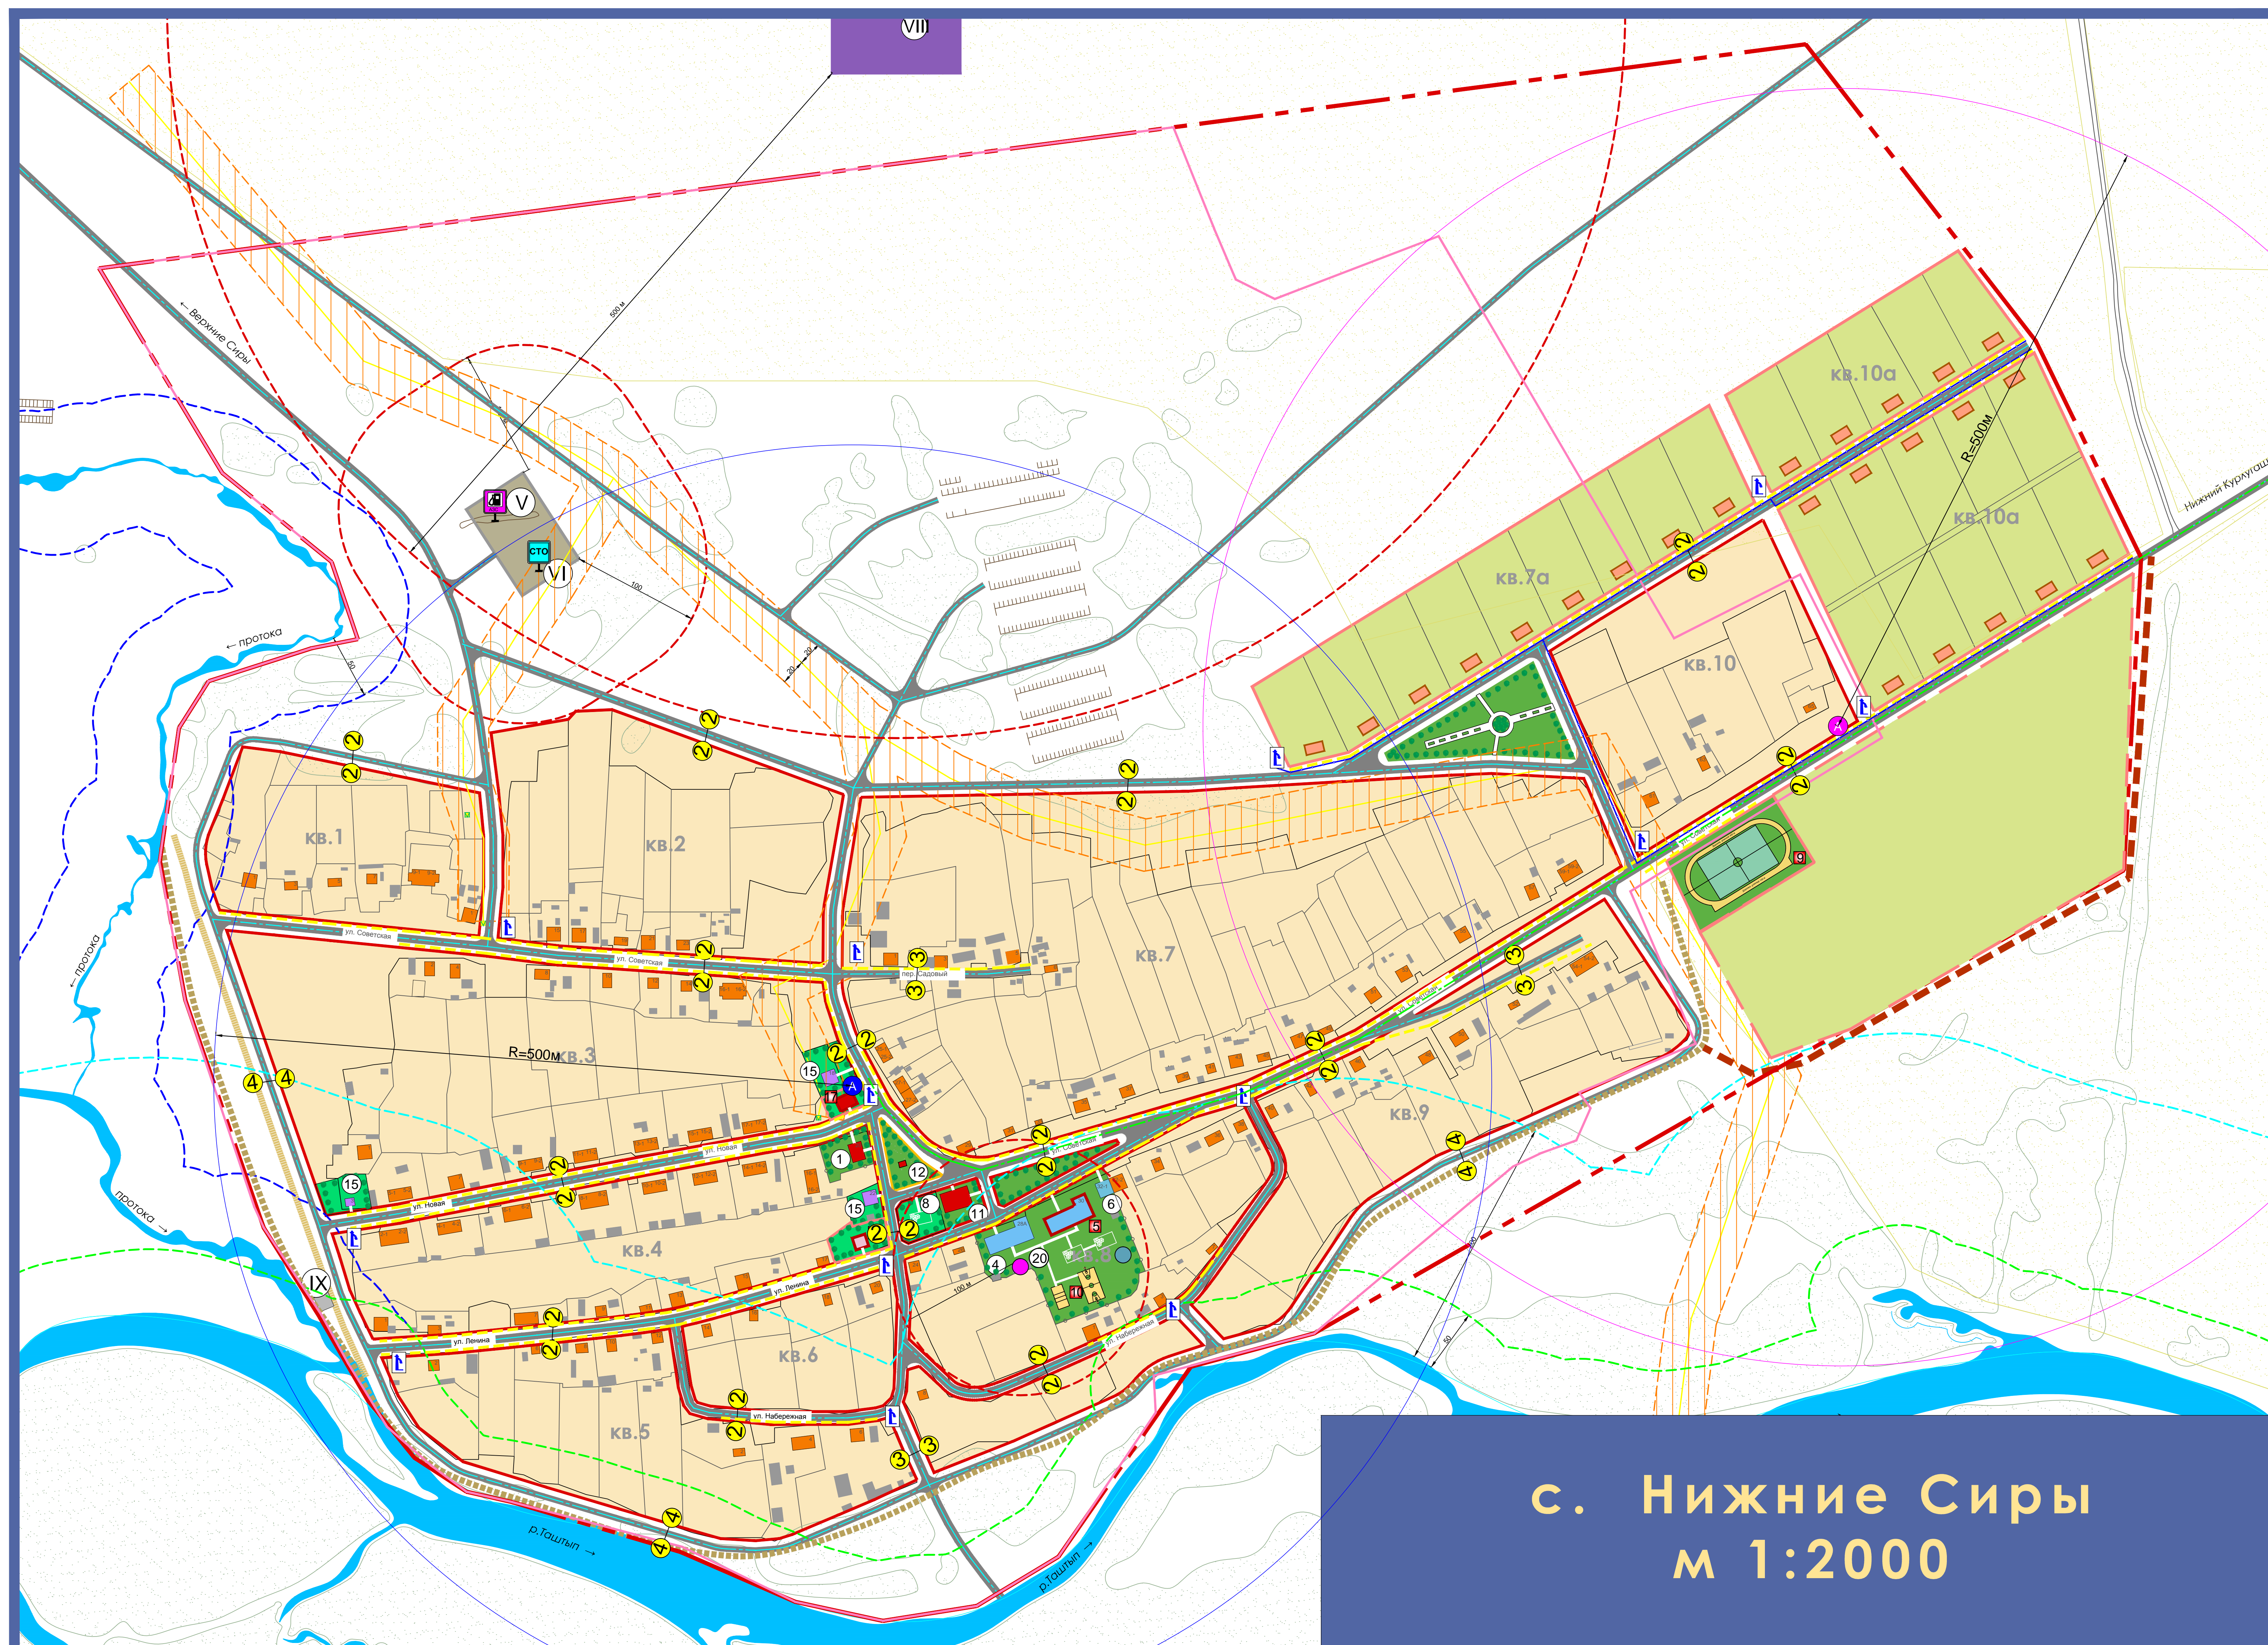


# АДМИНИСТРАЦИЯ НИЖНЕСИРСКОГО СЕЛЬСОВЕТА

## СХЕМА ТРАНСПОРТНОЙ И ИНЖЕНЕРНОЙ ИНФРАСТРУКТУРЫ

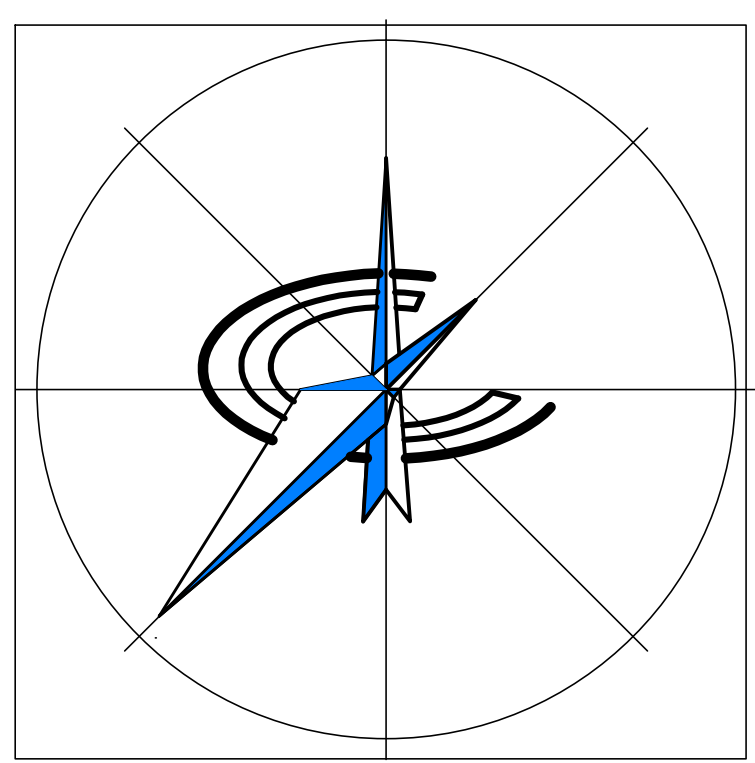

### УСЛОВНЫЕ ОБОЗНАЧЕНИЯ

#### ТРАНСПОРТНЫЕ СООРУЖЕНИЯ

- | СУЩЕСТВУЮЩИЕ |  | ПРОЕКТИРУЕМЫЕ |   |
|--------------|--|---------------|---|
|              | Автозаправочная станция                            |               | Автозаправочная станция                         |
|              | Мост   |               | Автобусная остановка                            |
|              | Радиусы пешеходной доступности остановок (500м)    |               | Радиусы пешеходной доступности остановок (500м) |
|              | Автобусная остановка                               |               |   |
|              | Поперечные профили улиц и дорог                    |               |   |
|              | Местное пассажирское движение                      |               |   |
|              | Автомобильные дороги международного значения       |               |   |
|              | Улицы в жилой застройке местного значения          |               |   |
|              | Улицы промышленных и коммунально-складских районов |               |   |
|              | Основные пешеходные направления                    |               |   |

#### ИНЖЕНЕРНЫЕ СООРУЖЕНИЯ

- | СУЩЕСТВУЮЩИЕ |  | ПРОЕКТИРУЕМЫЕ |                       |
|--------------|--|---------------|-----------------------|
|              | Котельная                                  |               | Водопровод            |
|              | Водозабор                                  |               | Водоразборная колонка |
|              | Ретранслятор сотовой связи                 |               |                       |
|              | Пожарное депо                              |               |                       |
|              | Высоковольтные линии электропередачи 6кВ   |               |                       |
|              | Высоковольтные линии электропередачи 110кВ |               |                       |
|              | Трансформаторная подстанция                |               |                       |
|              | Опτικο-волоконная связь                    |               |                       |

- |  |  |  |   |
|--|--|--|---|
|  | населенного пункта существующие  |  | водозаборных сооружений                 |
|  | предлагаемые на проектный срок   |  | линий застройки                         |
|  | санитарно-защитных зон производственных предприятий, кладбищ, автодорог, железных дорог, водозаборных сооружений |  | проектируемые линии застройки           |
|  | водоохранных зон рек   |  | санитарно-защитные зоны ЛЭП 110кВ, 10кВ |
|  | прибрежно-защитной полосы  |  | Защитная дамба существующая             |
|  | водоохранных зон рек рулево совпадающих с прибрежно-защитной полосой   |  | Защитная дамба проектируемая            |

### ЭКСПЛИКАЦИЯ ЗДАНИЙ И СООРУЖЕНИЙ

Организации, учреждения управления, кредитно-финансовые учреждения и предприятия связи:

- 1 Администрация сельского совета
- 2 Почта проектируемая

Учреждения народного образования:

- 3 Дом учителя
- 4 Дом учителя проектируемый
- 5 Общеобразовательная школа
- 6 Общеобразовательная школа проектируемая
- 7 Детский сад
- 8 Школа на 100уч. и детский сад на 50мест

Учреждения здравоохранения и социального обеспечения:

- 9 Фельдшерско- акушерский пункт
- 10 Фельдшерско- акушерский пункт проектируемый

Физкультурно-спортивные сооружения:

- 11 Детская площадка
- 12 Стадион со стационарными трибунами
- 13 Волейбольная и баскетбольная площадки

Учреждения культуры и искусство, культовые сооружения:

- 14 Сельский Дом Культуры
- 15 Памятник ВОВ
- 16 Библиотека
- 17 Сельский Дом Культуры проектируемый

Предприятия питания и бытового обслуживания:

- 18 Магазин
- 19 Магазин проектируемый
- 20 Часовня

Учреждения и предприятия жилищно-коммунального хозяйства:

- 21 Комбинат бытового обслуживания проектируемый
- 22 Скважина с водонапорной башней
- 23 Кладбище
- 24 Котельная

ПРОМЫШЛЕННЫЕ ПРЕДПРИЯТИЯ

- 25 Ферма
- 26 Откормочник с содержанием животных до 100 голов
- 27 Силовная яма
- 28 Ленточная пилорама
- 29 АЗС (проектируемая)
- 30 СТО (проектируемая)
- 31 Ретранслятор сотовой связи
- 32 Площадка сбора и перегрузки ТБО
- 33 Пирс

3007-11		ГП	
№	Исполнитель	№	Исполнитель
№	Исполнитель	№	Исполнитель
№	Исполнитель	№	Исполнитель
№	Исполнитель	№	Исполнитель
№	Исполнитель	№	Исполнитель